

Jean LAUFFRAY

# FOUILLES DE BYBLOS

## TOME VI

L'urbanisme et l'architecture



Atlas de plans et coupes



I - Plan de l'installation proto-urbaine



I - Plan de l'installation proto-urbaine.



II - Plan de l'installation Sableux





III - Plan de l'installation Grosses Fondations







IV - Plan de l'installation Piqueté





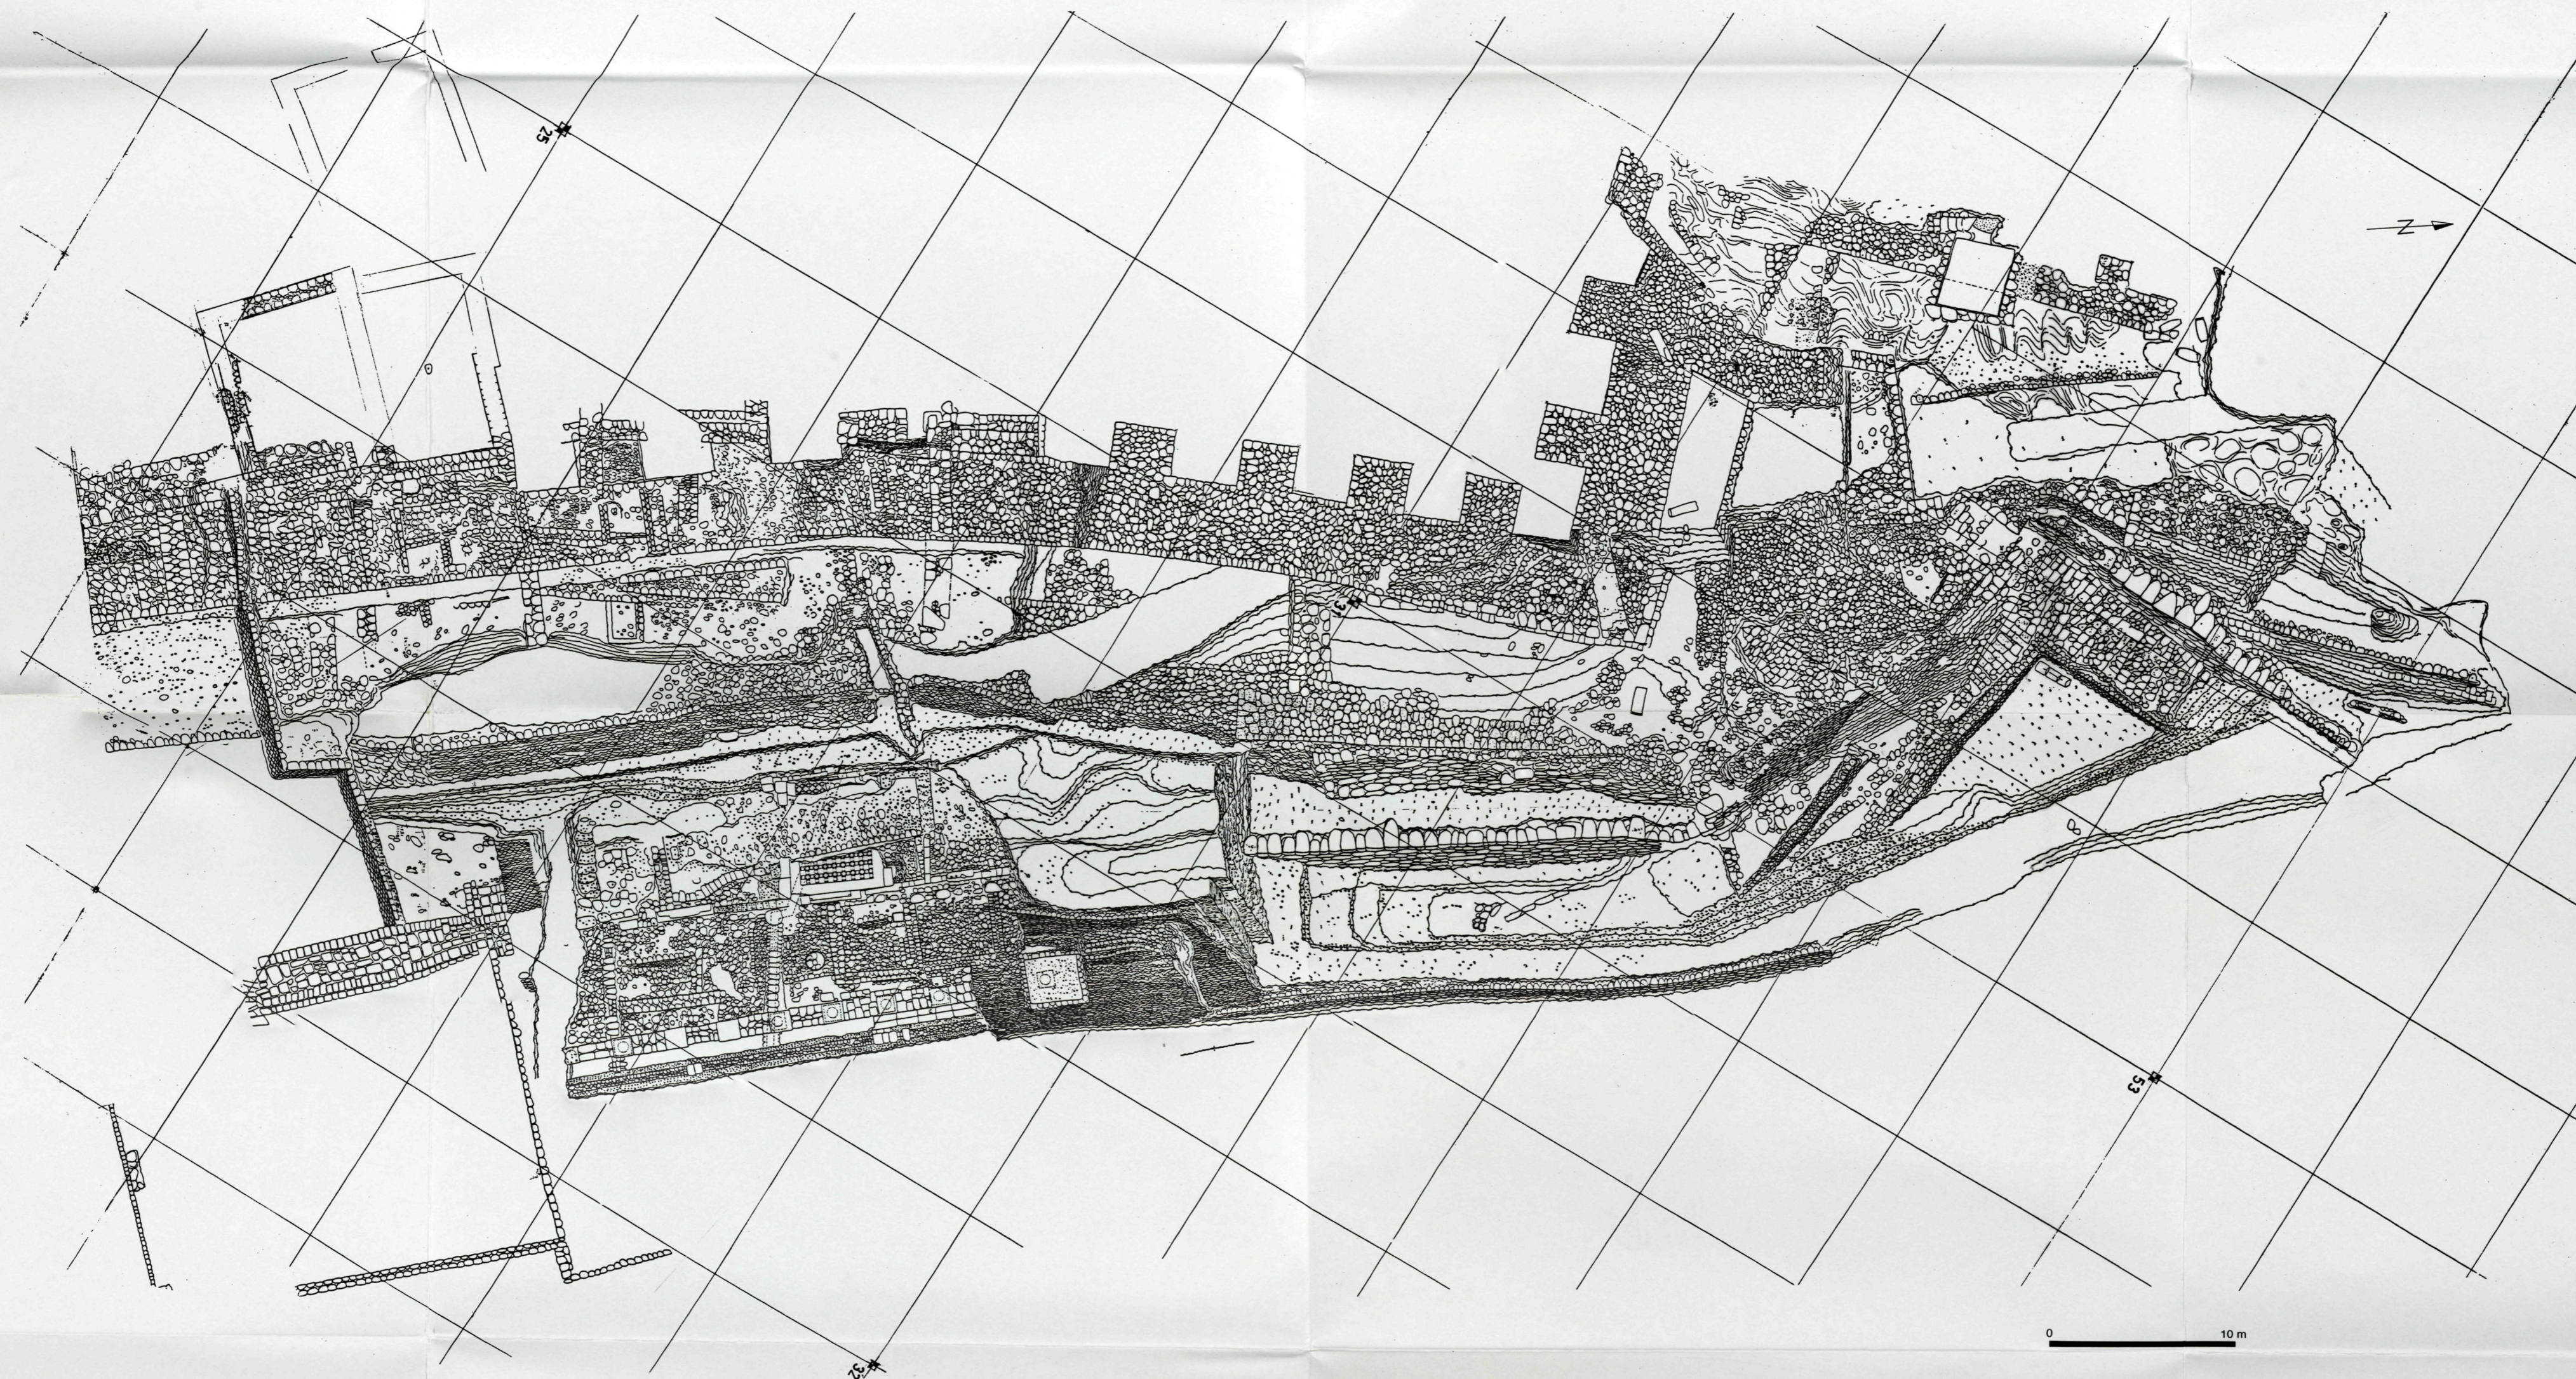




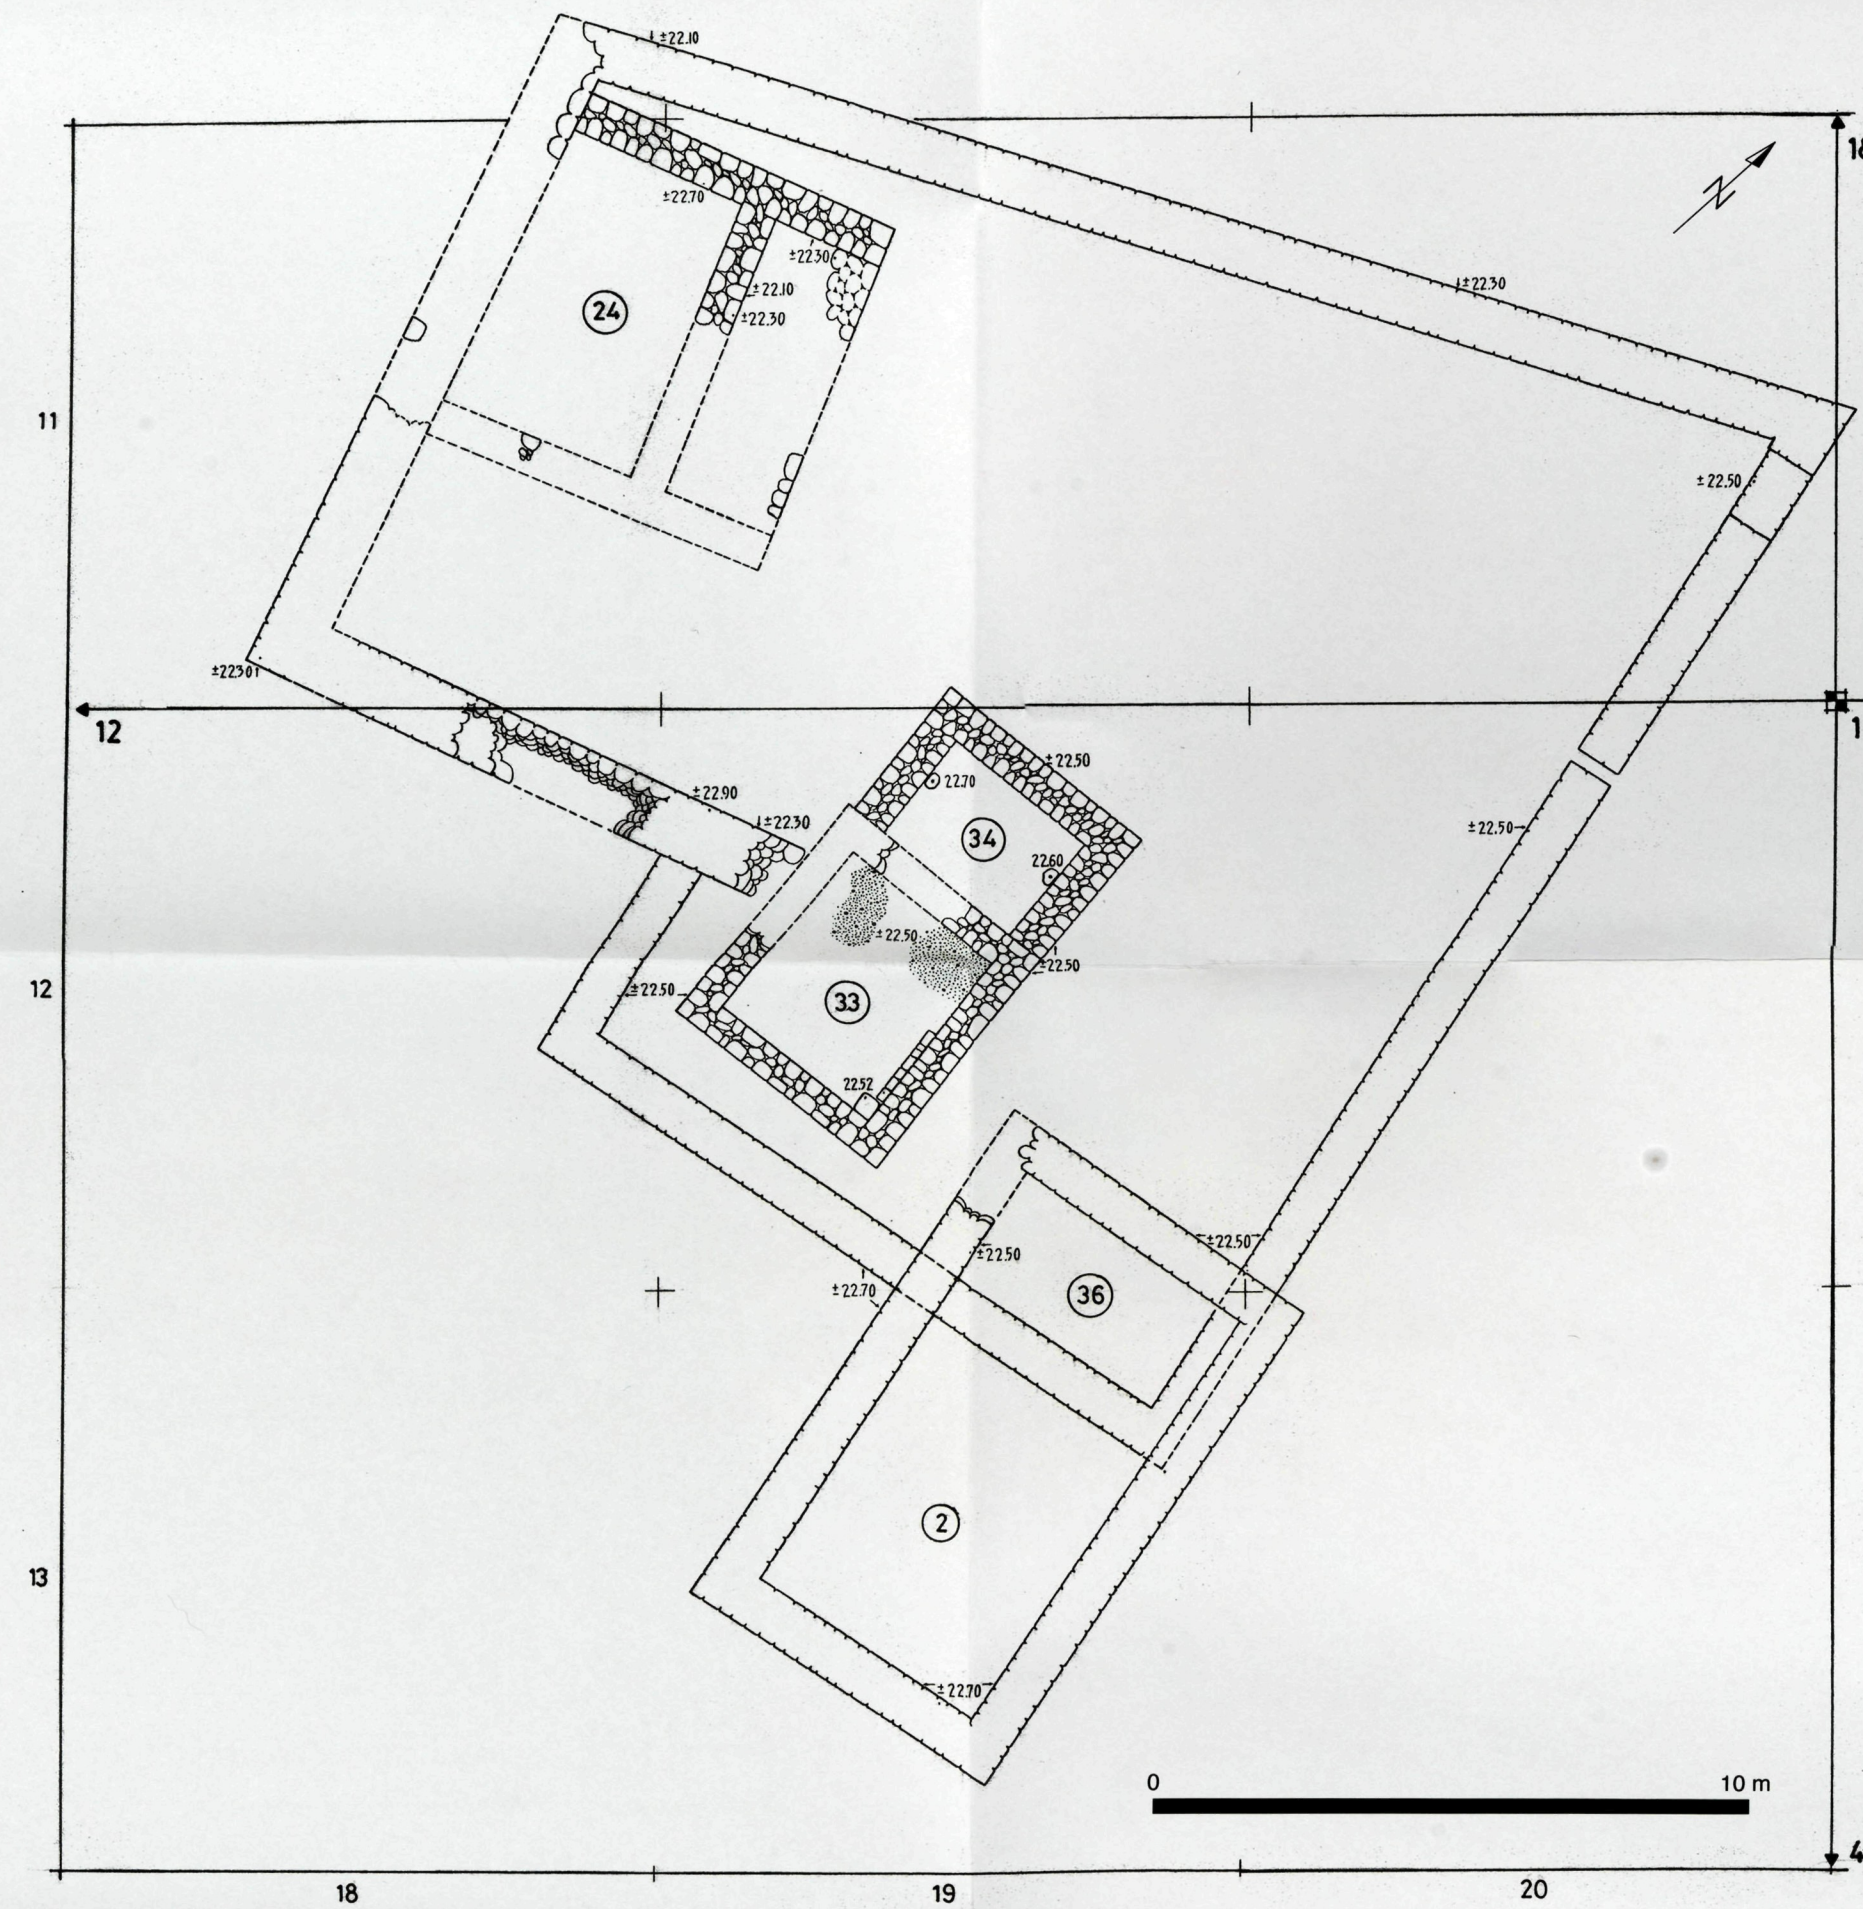

VI - Plan du Temple en L - état Sableux I




VII - Plan du Temple en L - états Sableux II et III

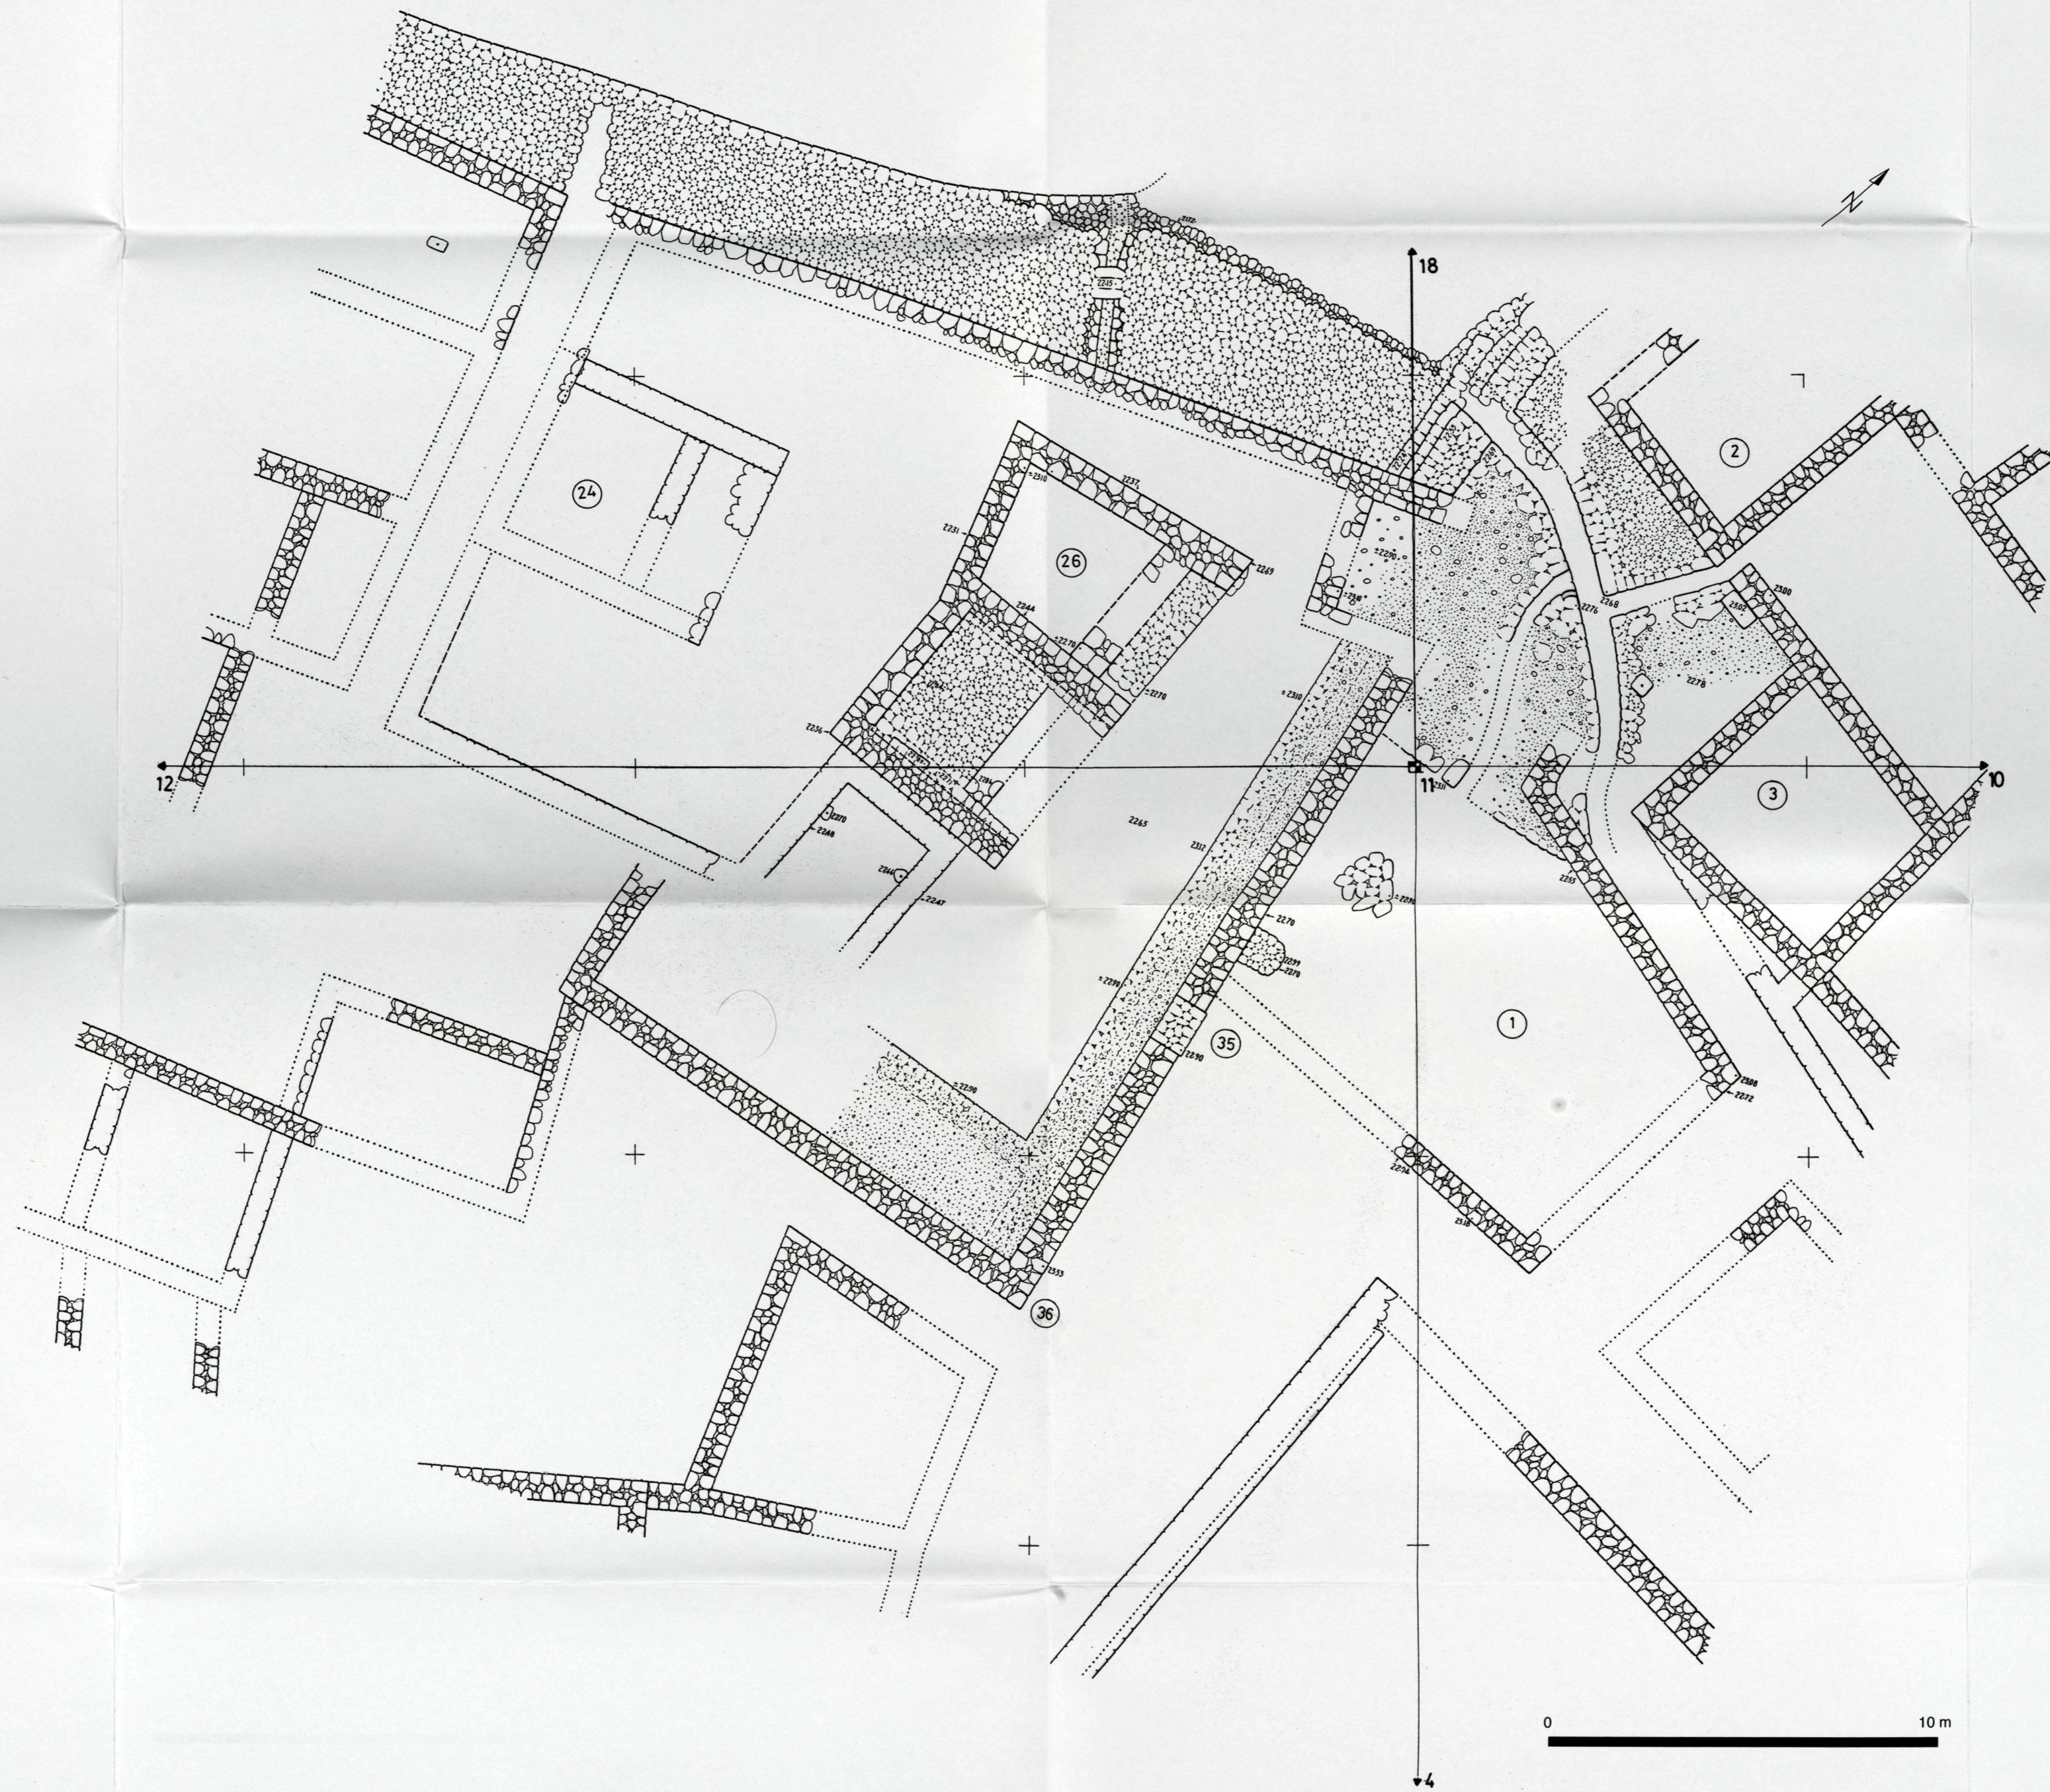




VIII - Plan du Temple en L - état Grosses Fondations

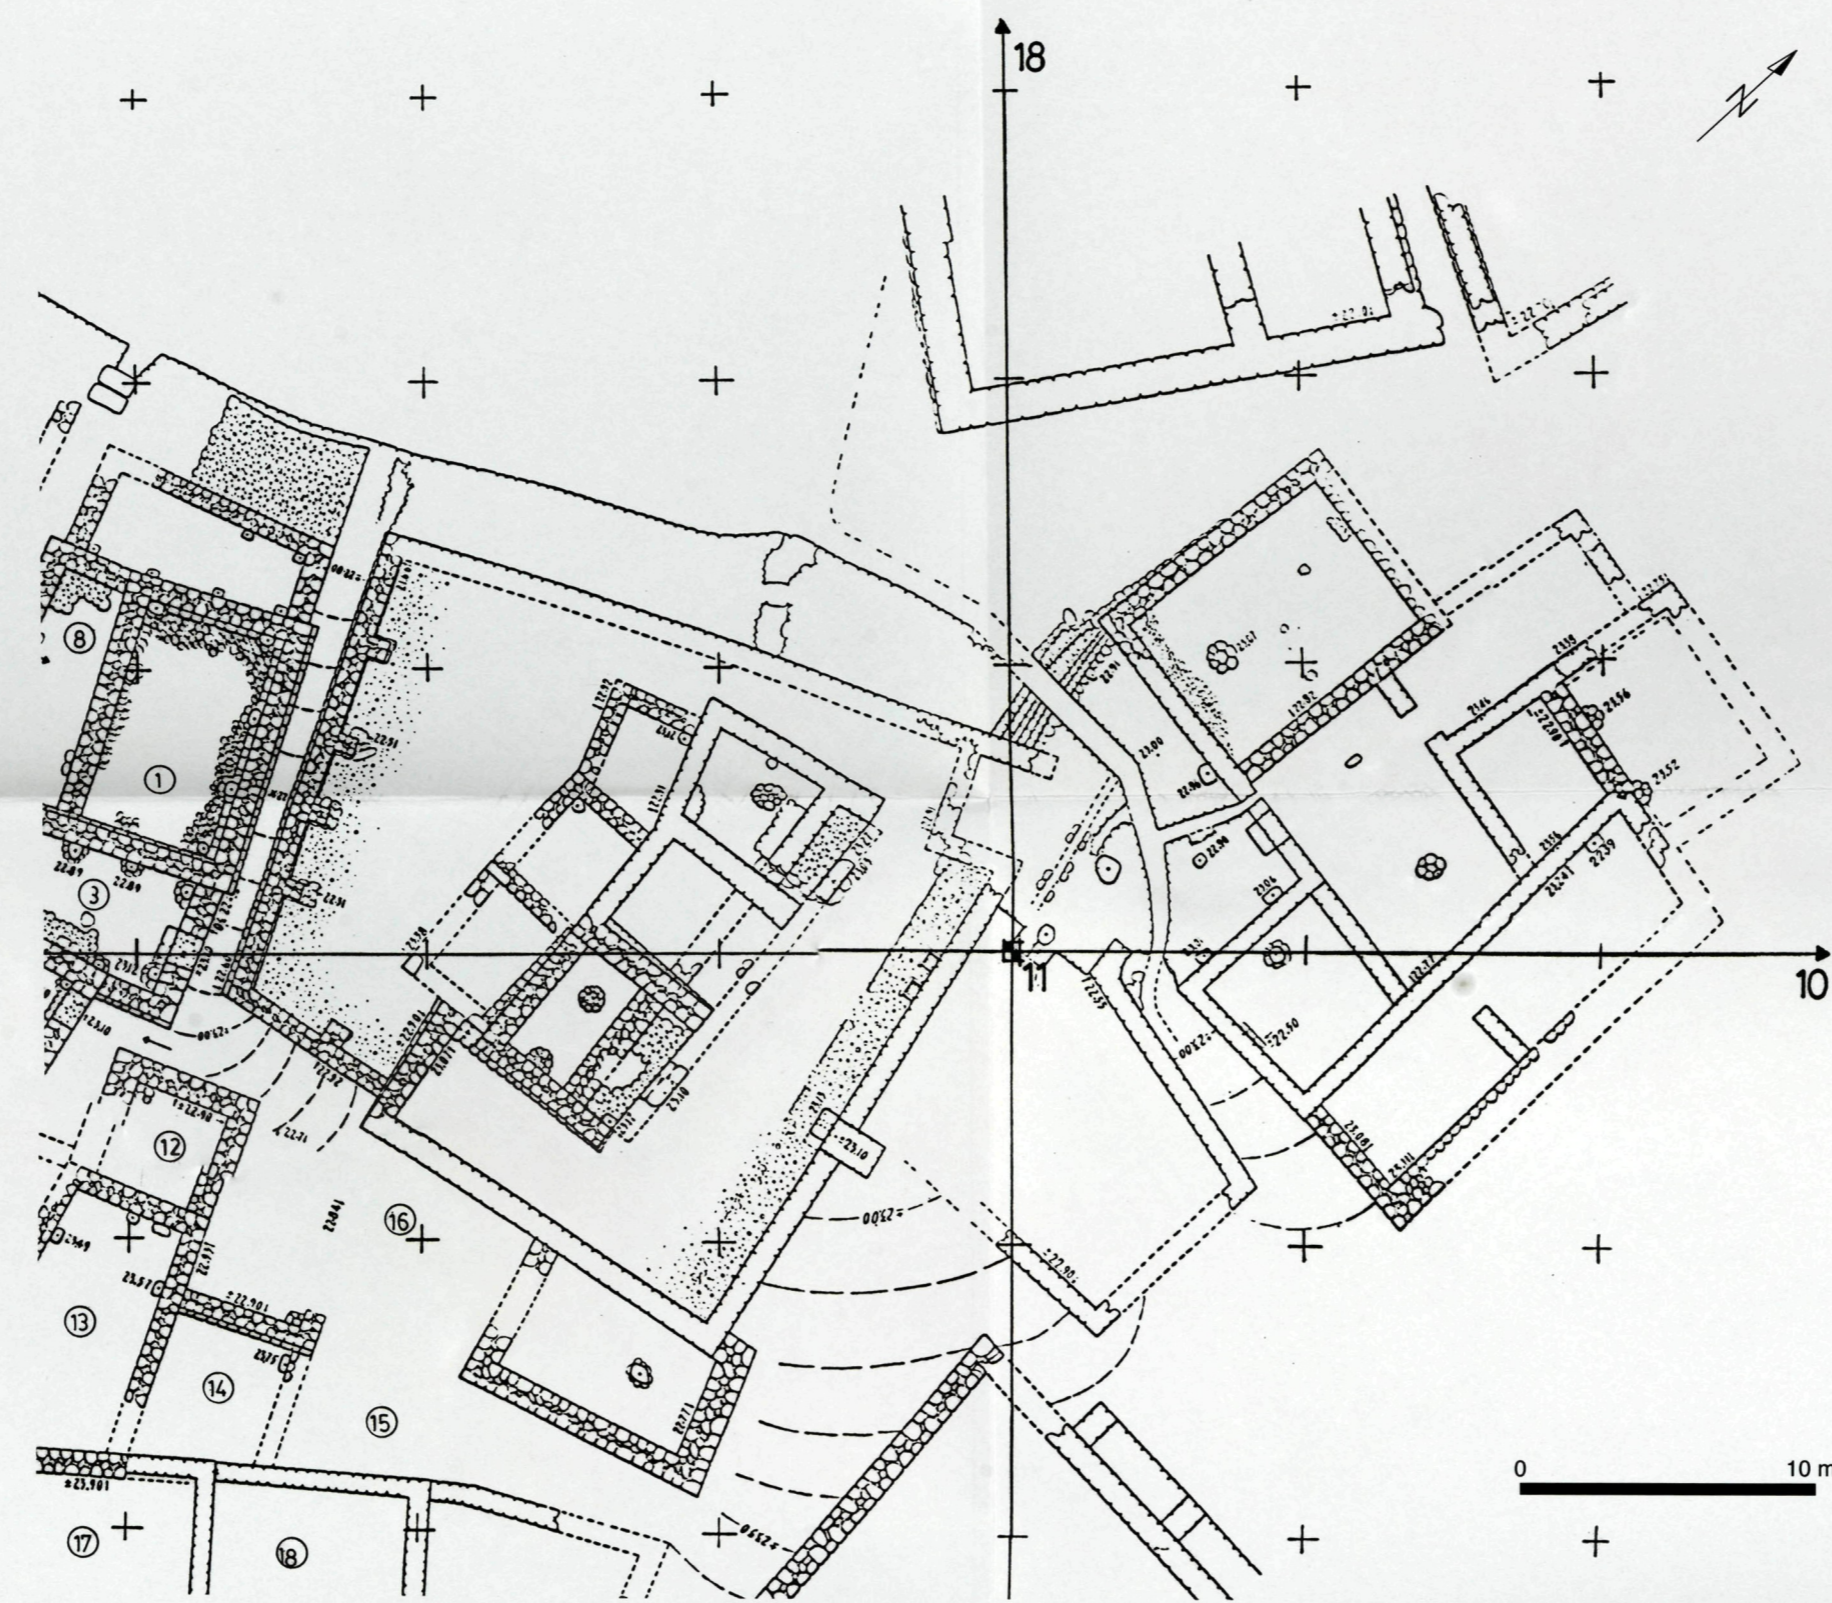

VIII - Plan du Temple en L - état Grosses Fondations.




IX - Plan du Temple en L - état Piqueté I

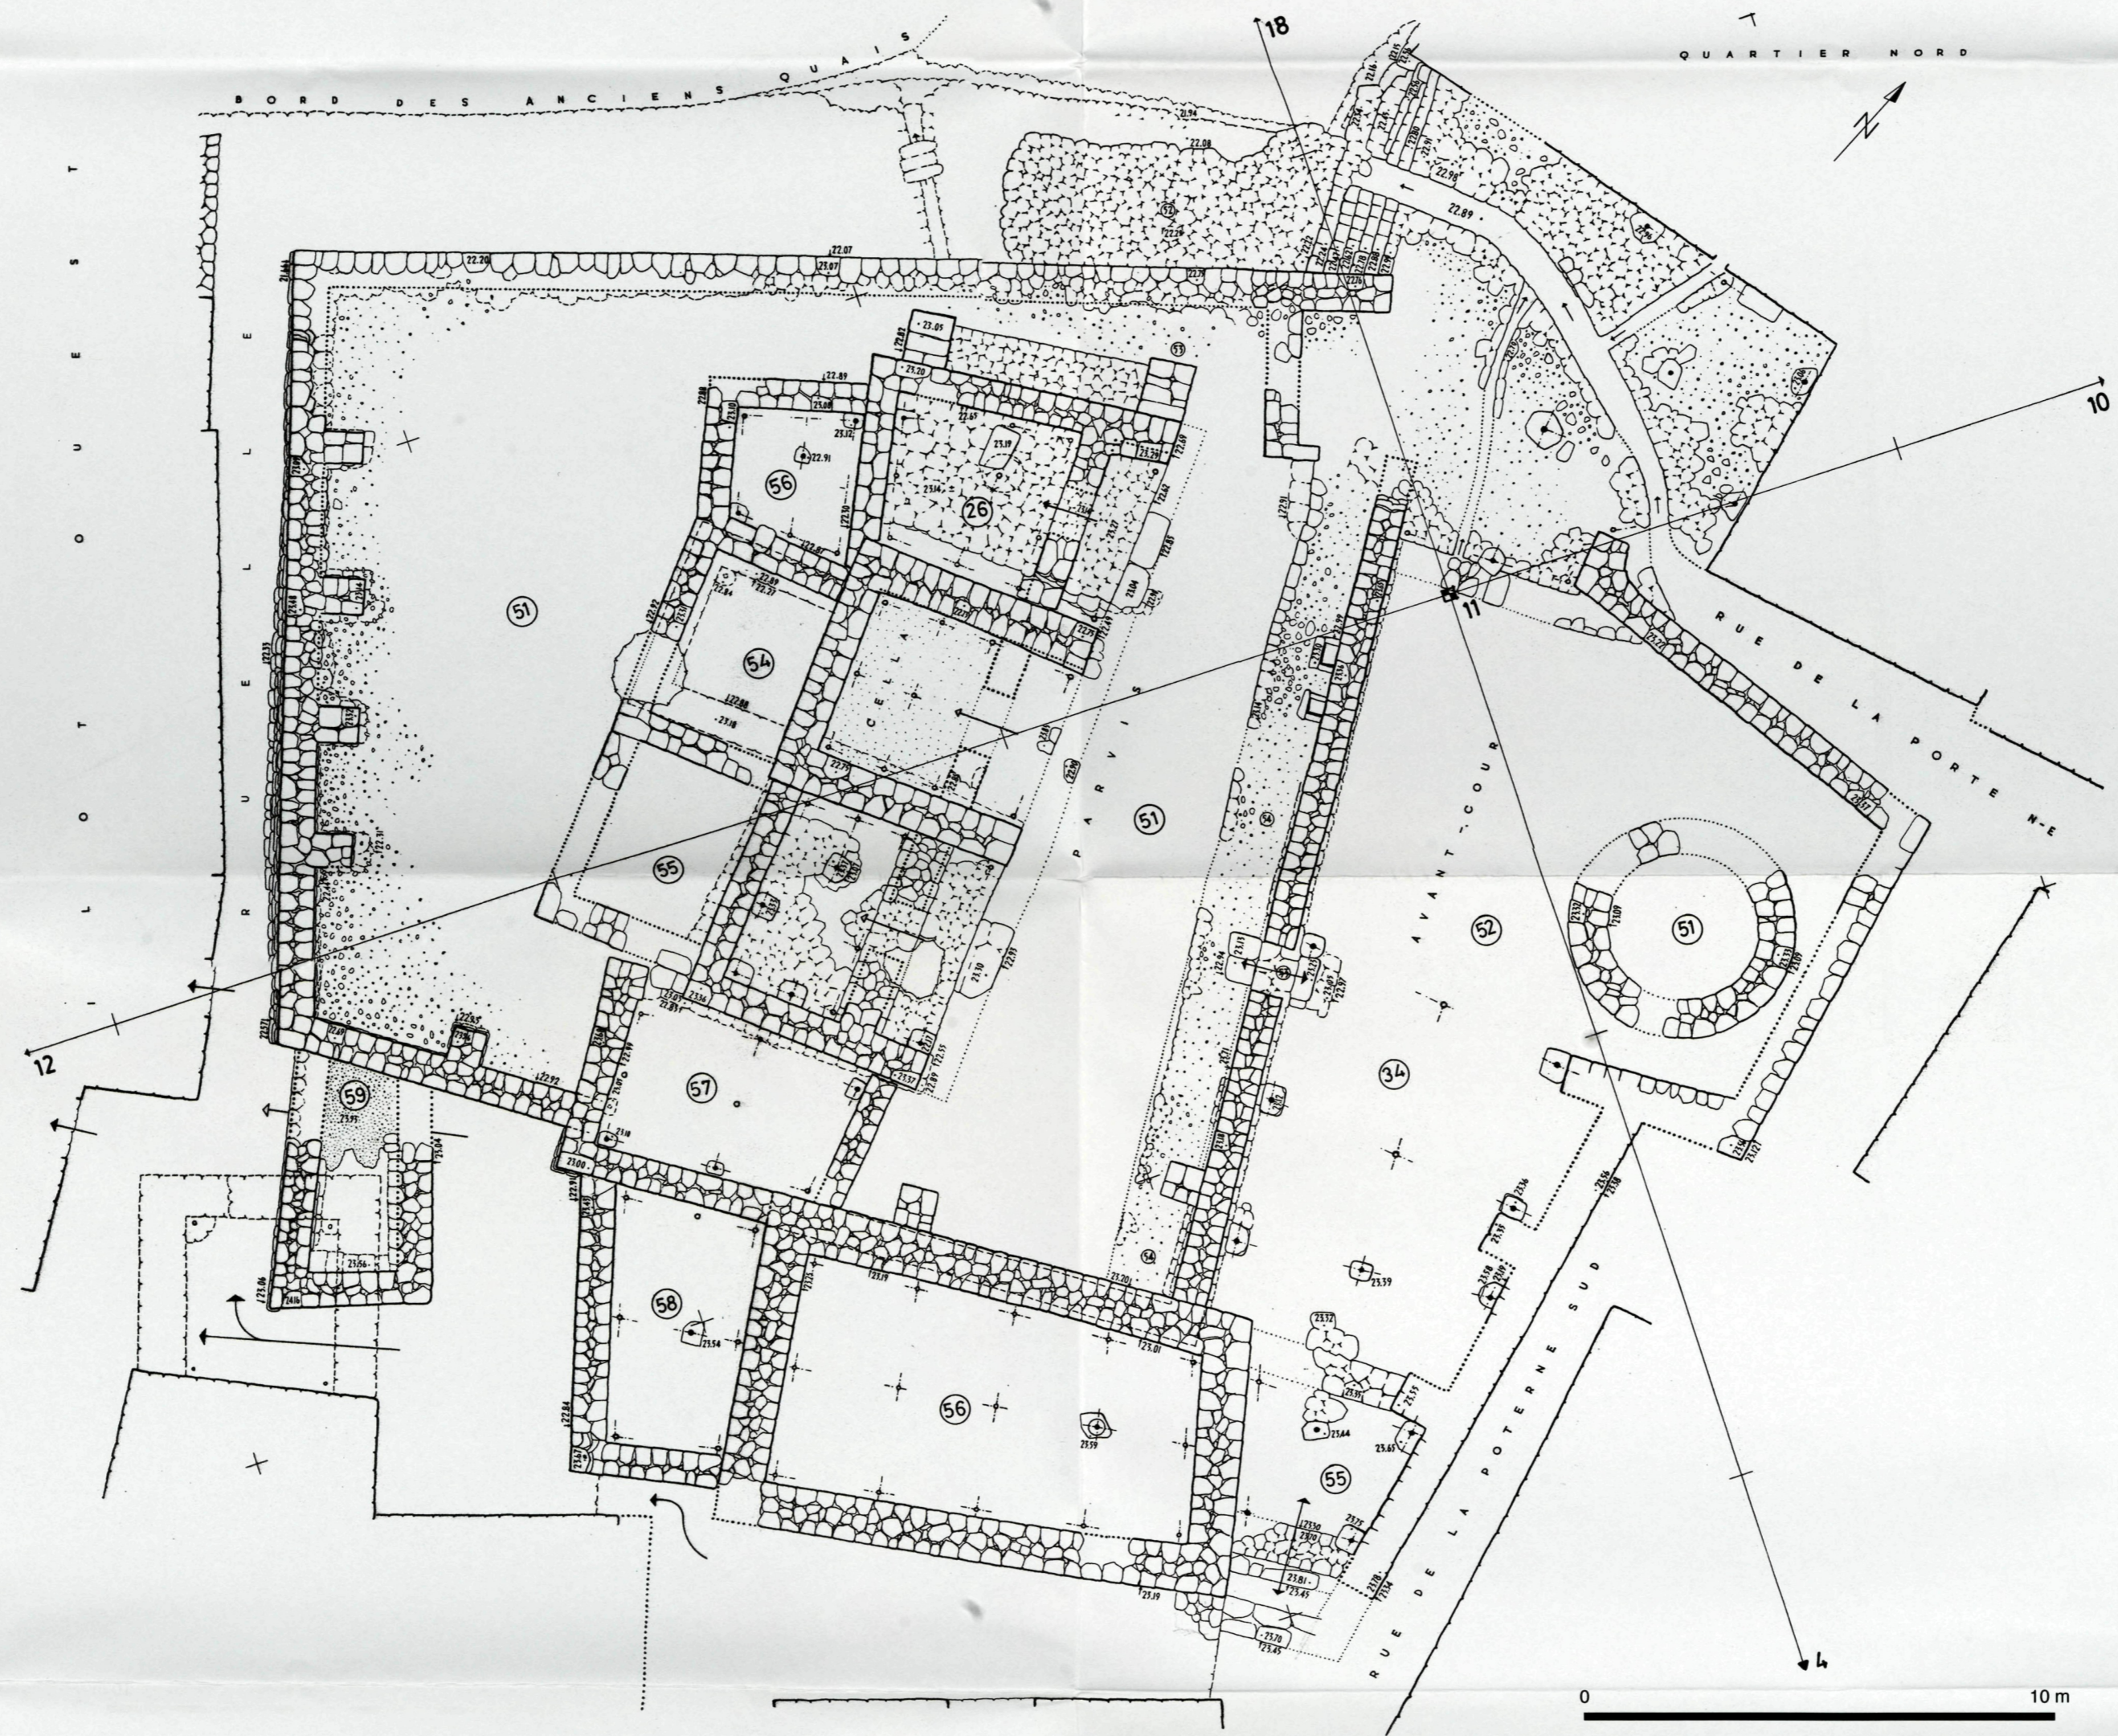


IX - Plan du Temple en L - état Piqueté I.



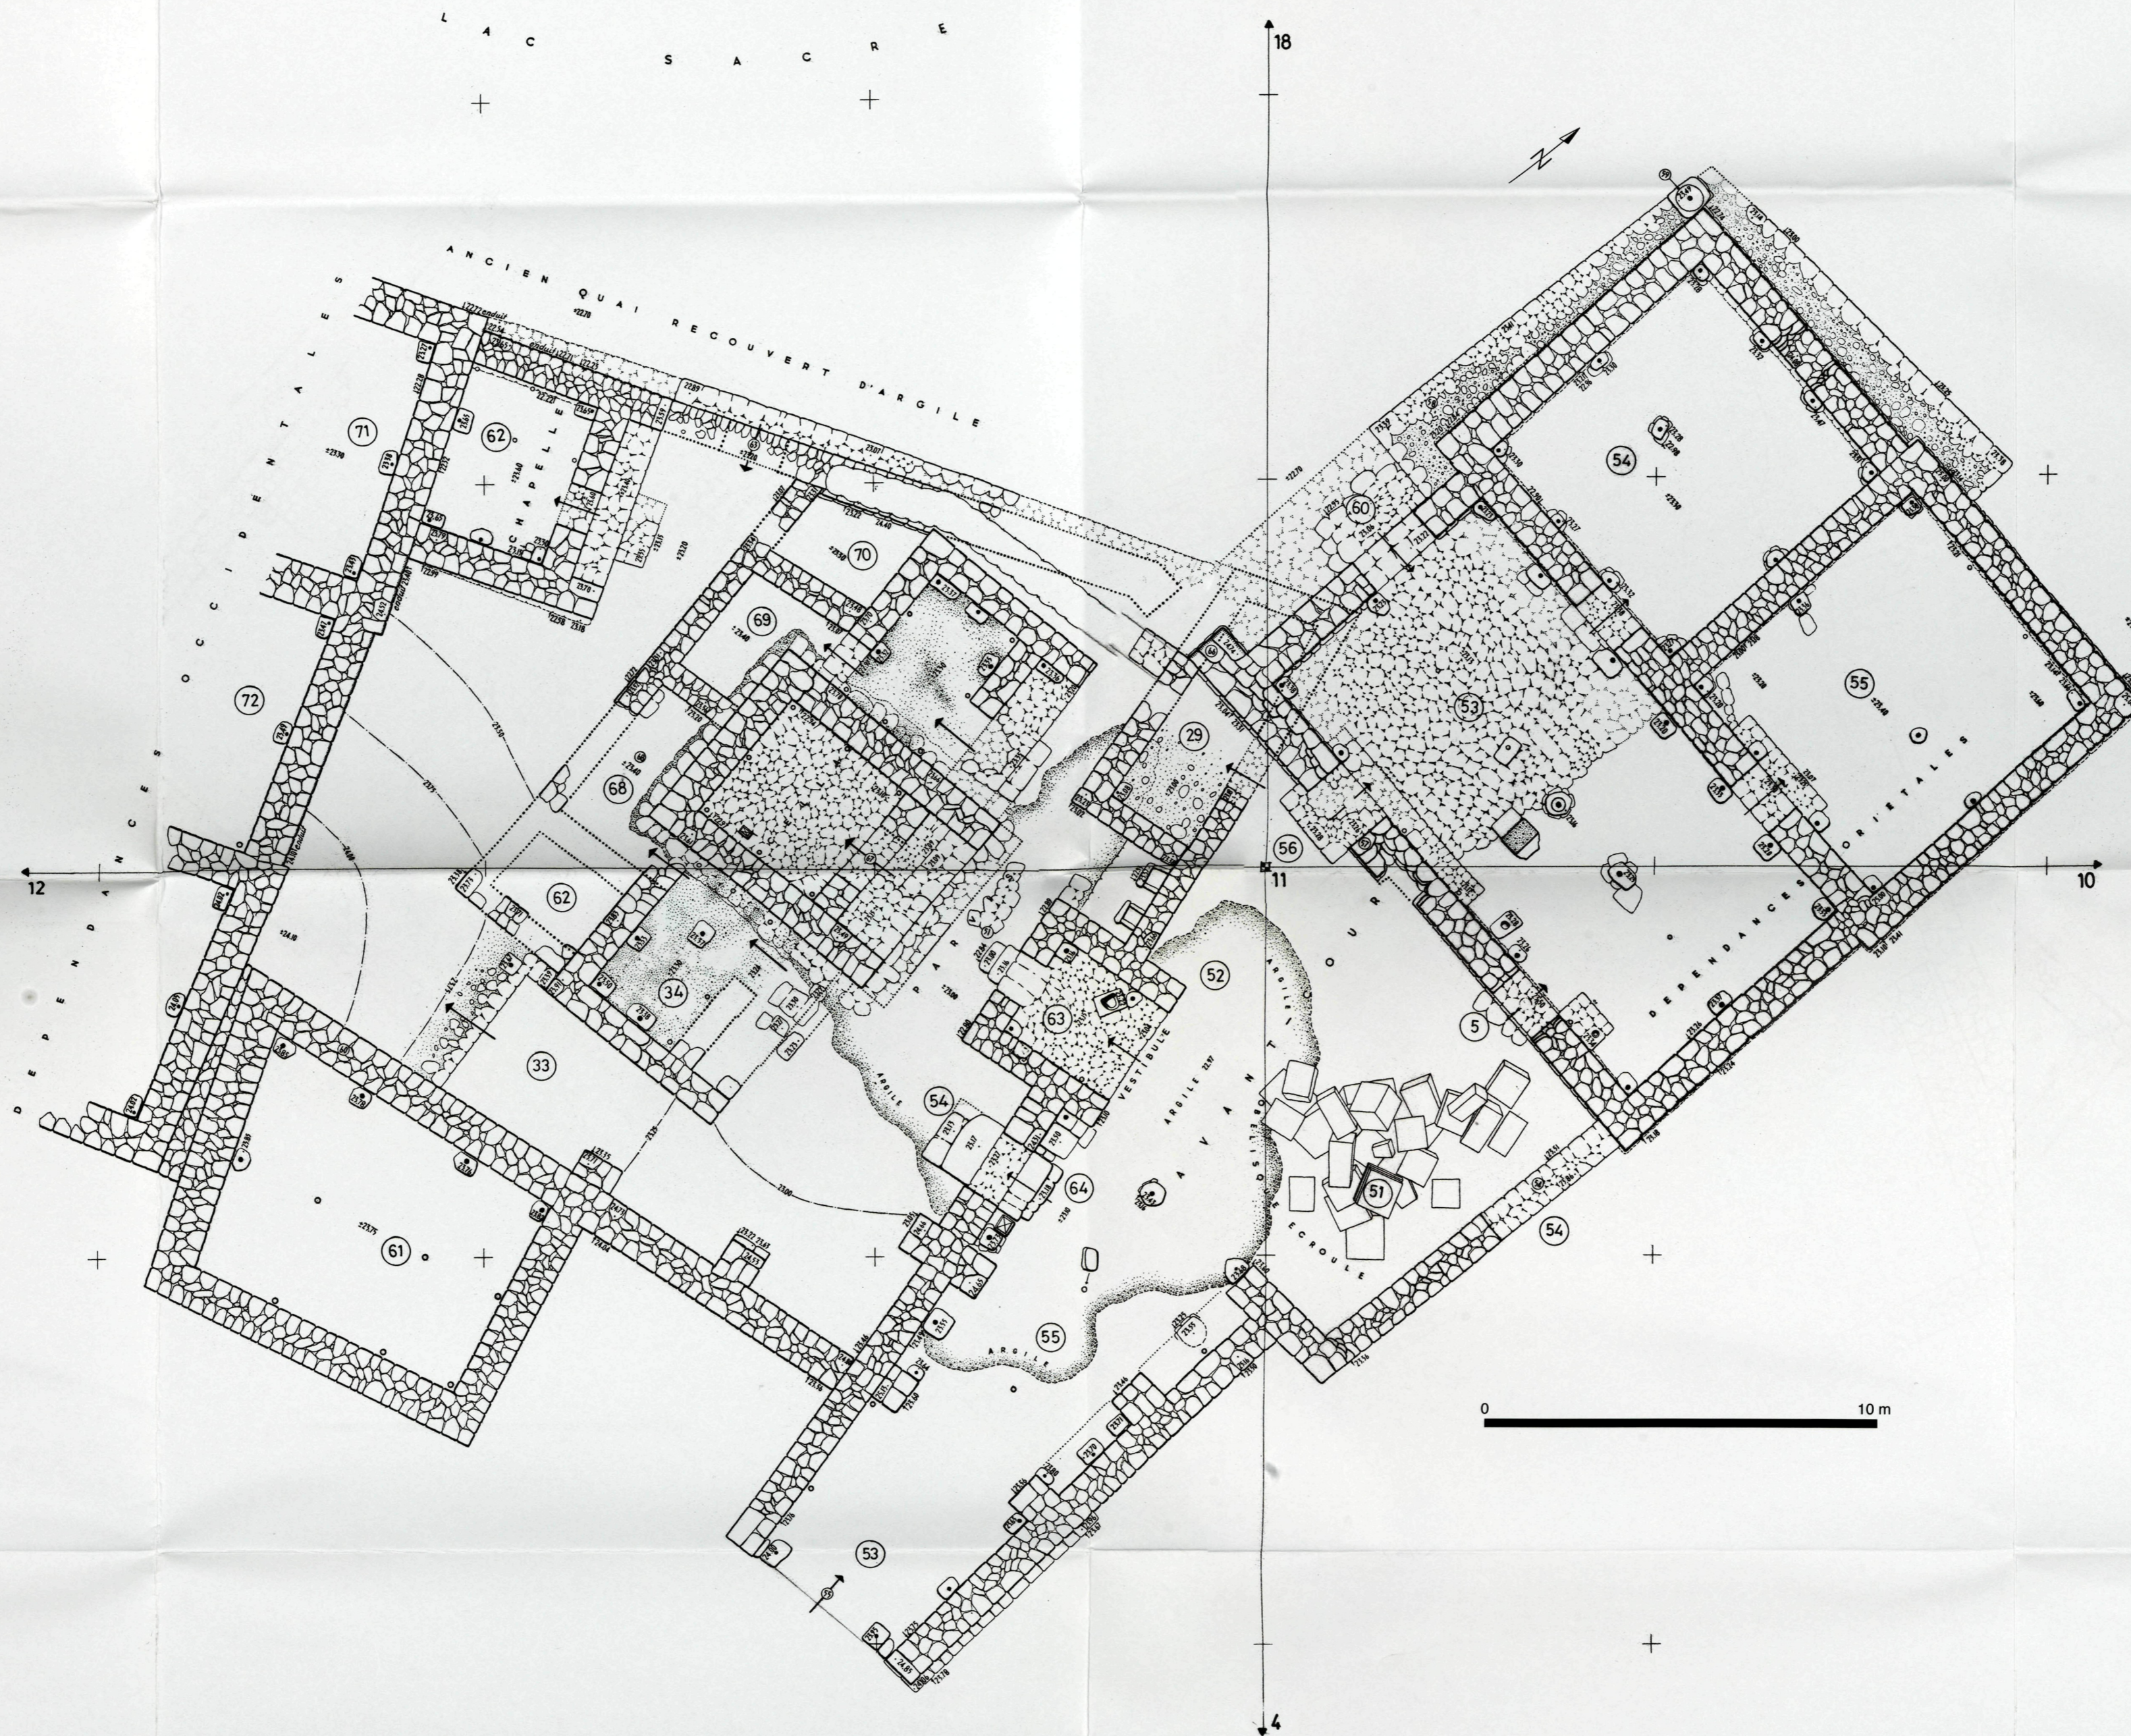





XI - Coupes du Temple en L - Piqueté I et III

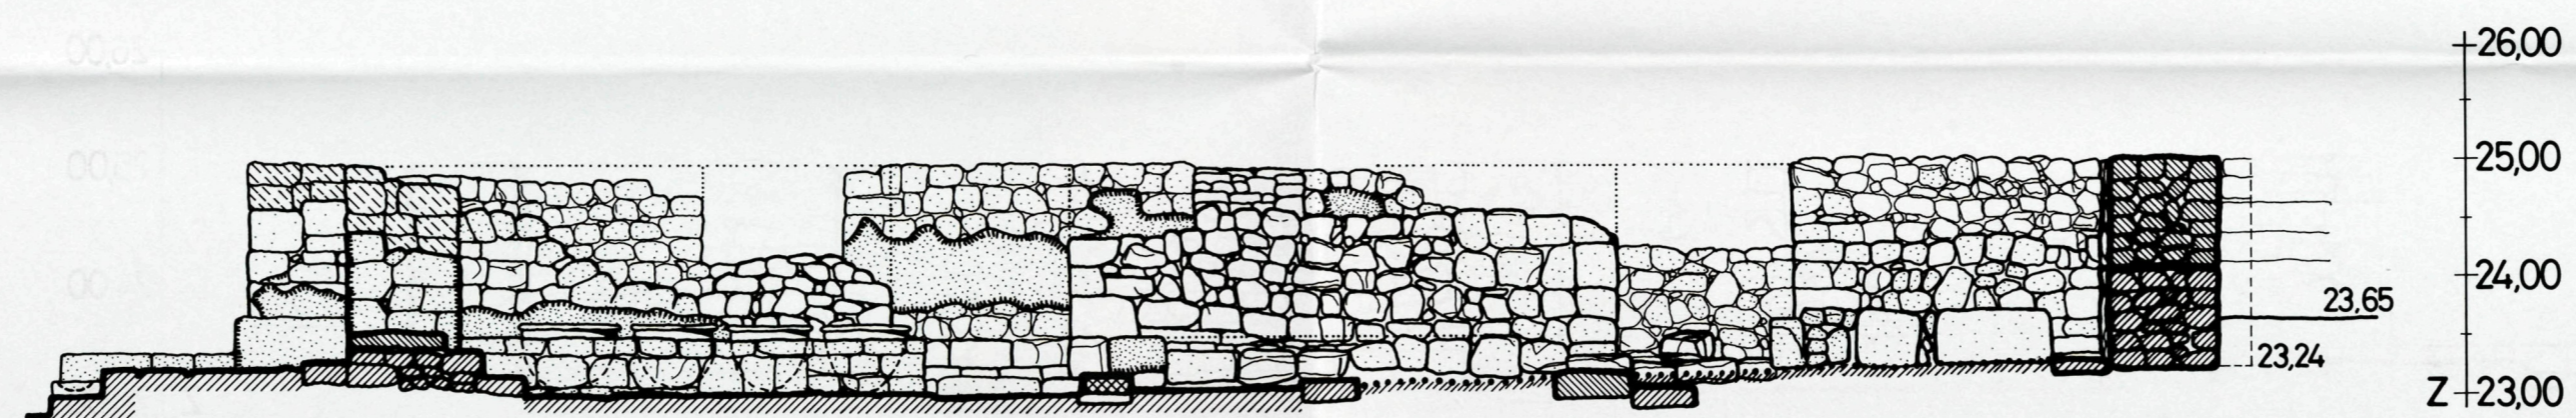


a/ Façade, coupe est-ouest a-a' sur la salle 53 (mur nord du hall avec les bassins d'ablutions et portes bouchées), dépendances septentrionales au Piqueté III.

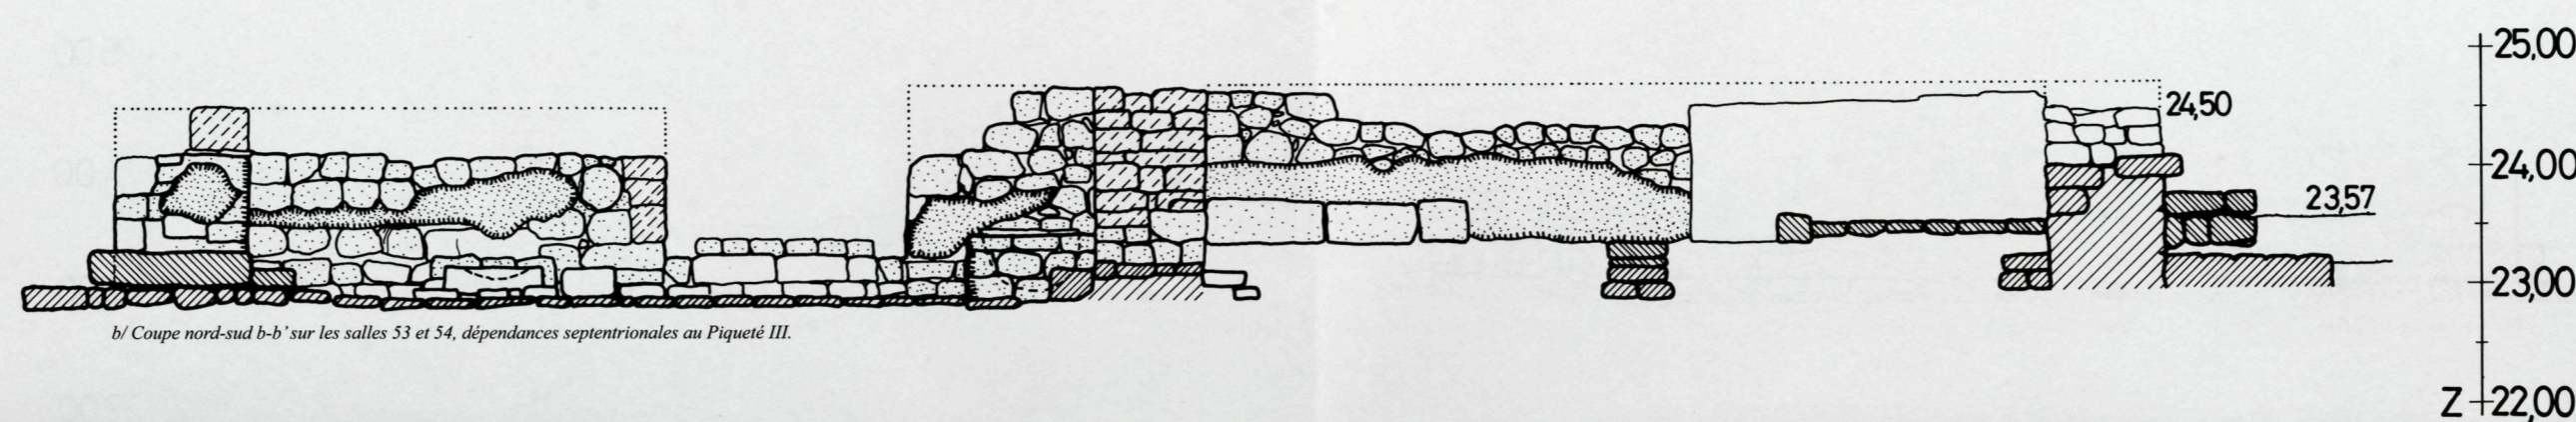

b/ Coupe nord-sud b-b' sur les salles 53 et 54, dépendances septentrionales au Piqueté III.

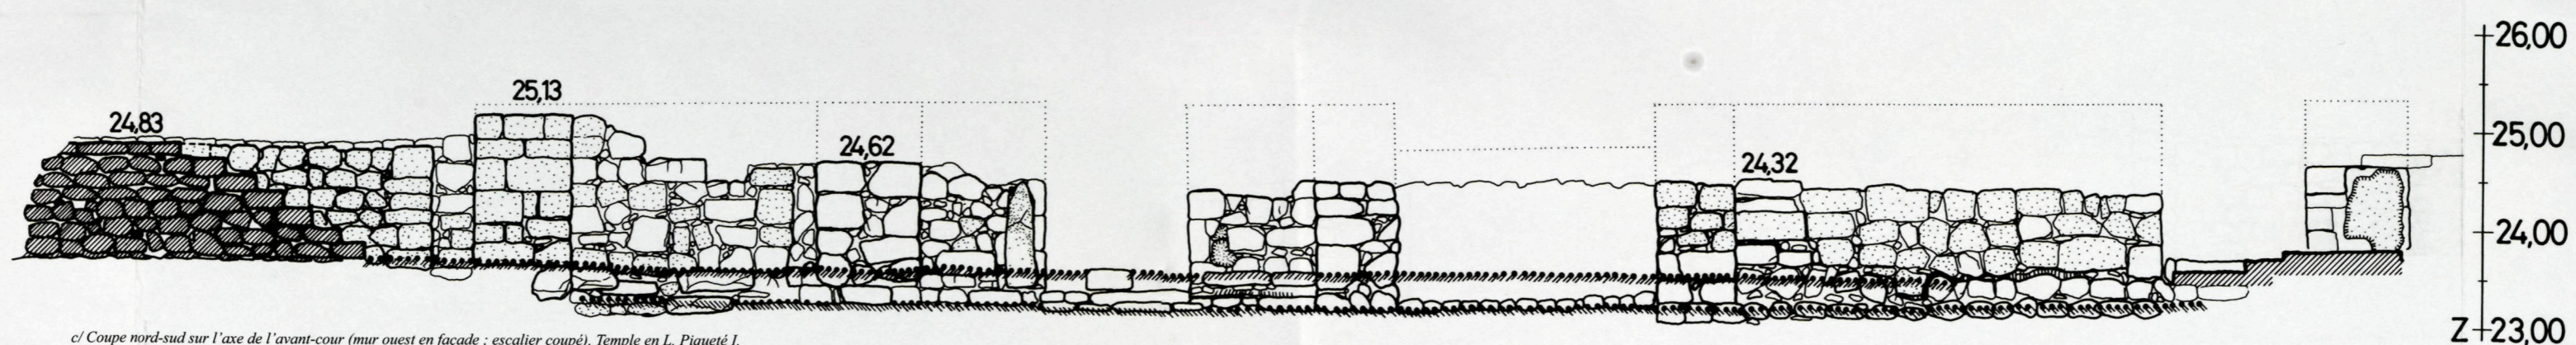

c/ Coupe nord-sud sur l'axe de l'avant-cour (mur ouest en façade ; escalier coupé), Temple en L, Piqueté I.

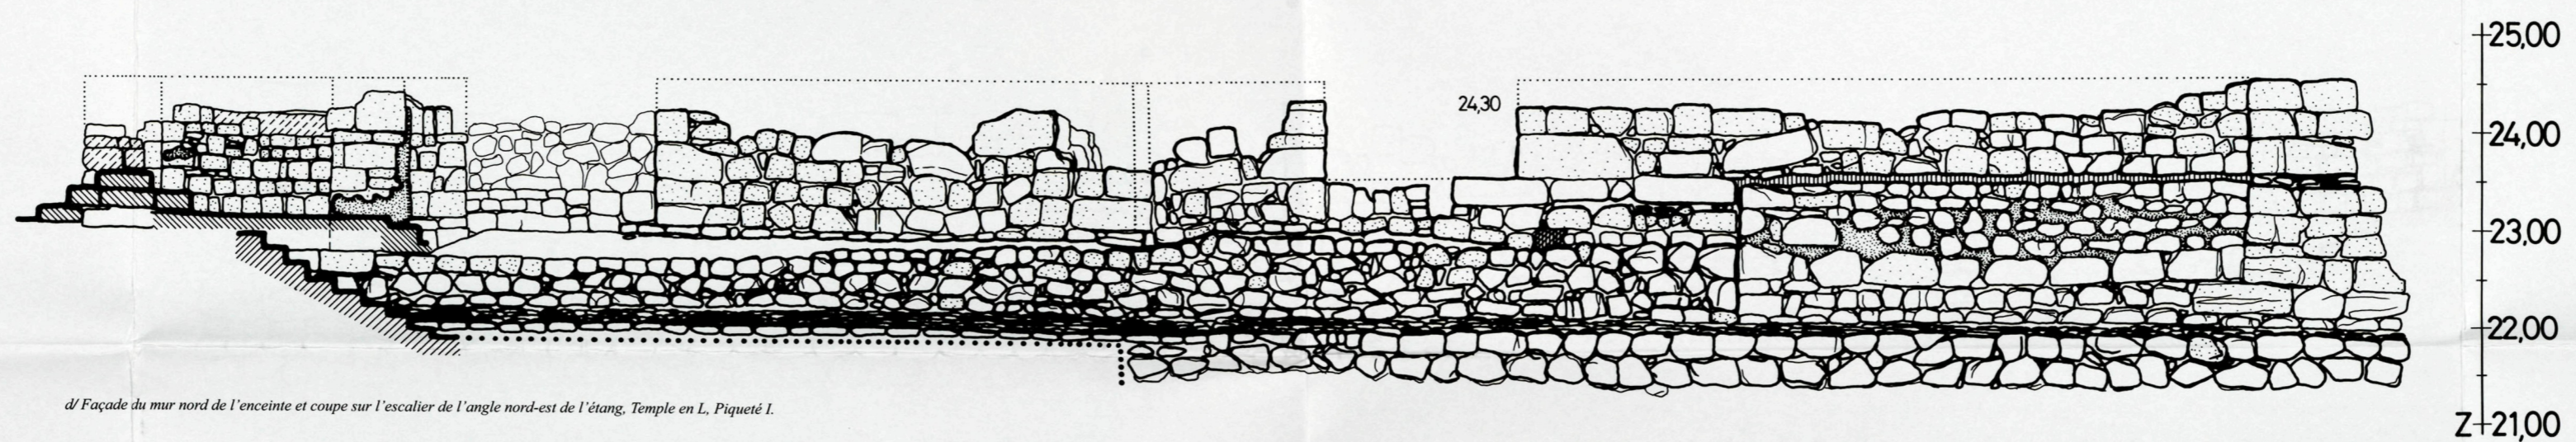

d/ Façade du mur nord de l'enceinte et coupe sur l'escalier de l'angle nord-est de l'étang, Temple en L, Piqueté I.



XII - Plan du Temple de la Ba'alat - état Grosses Fondations





XIII - Plan du Temple de la Ba'alat - état Piqueté I











XV - Plan du Temple de la Ba'alat - état Piqueté IIIa

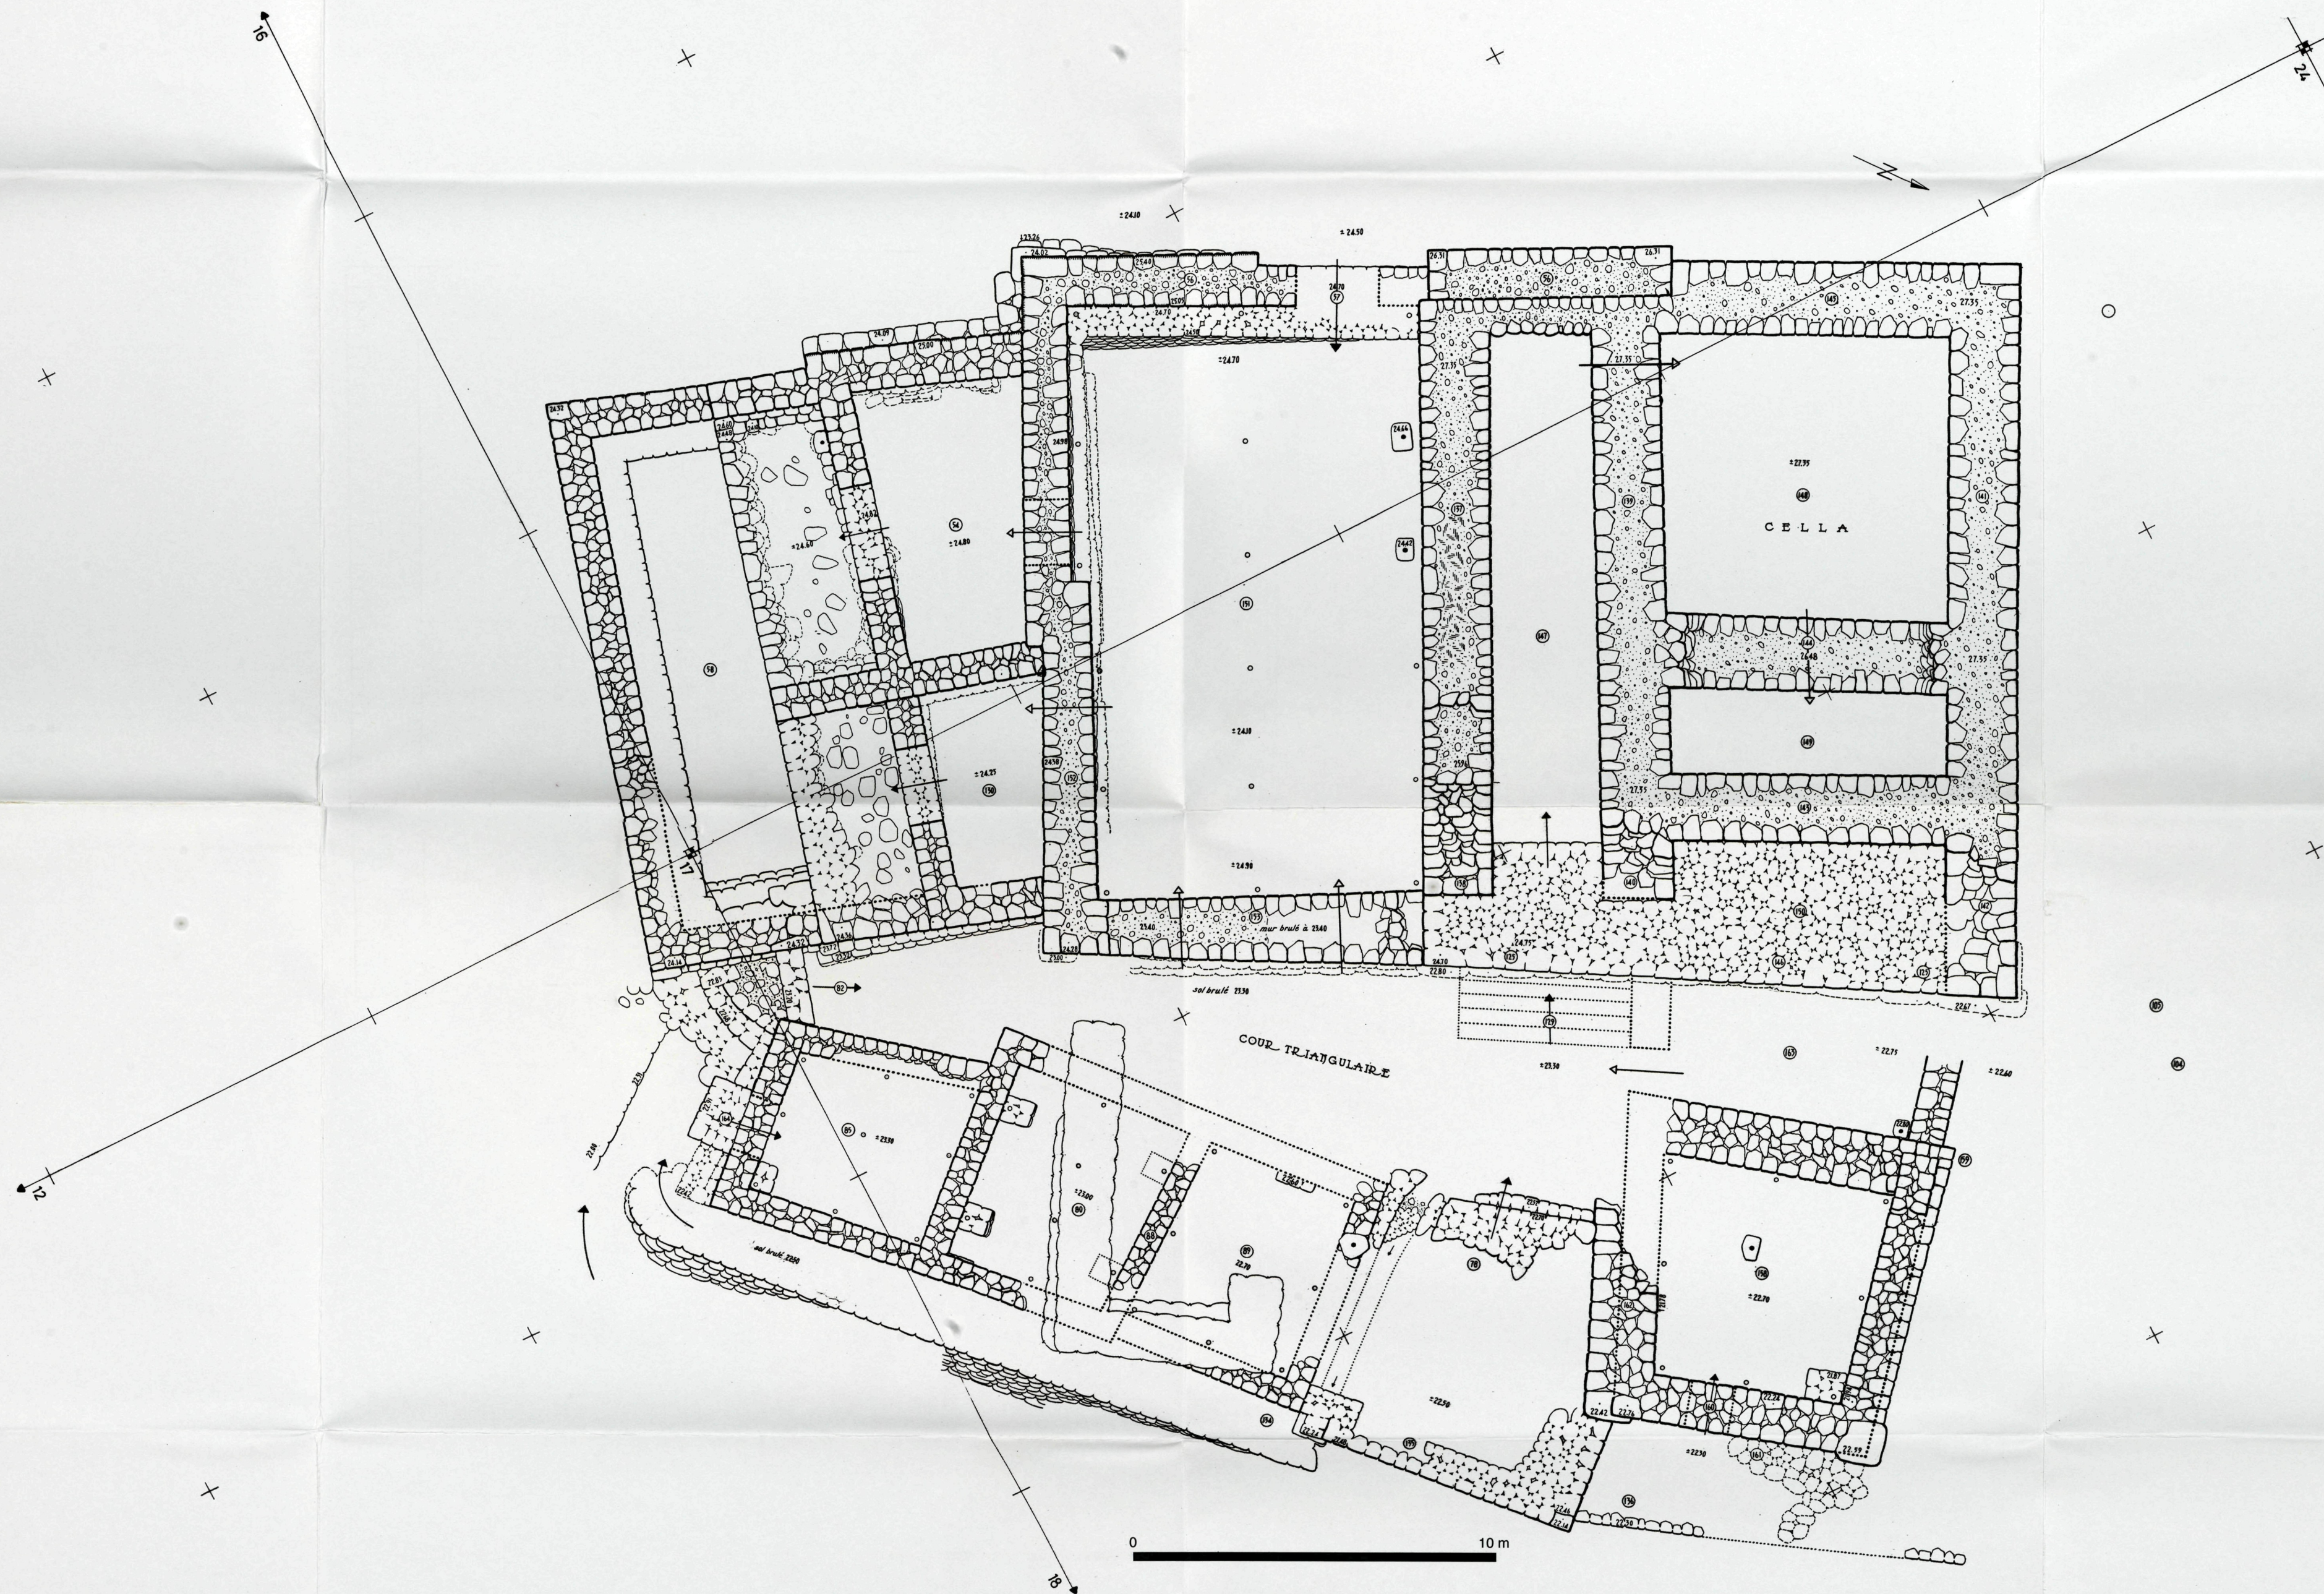

XV - Plan du Temple de la Ba'alat - état Piqueté IIIa.




XVI - Plan du Temple de la Ba'alat - état Piqueté IIIb

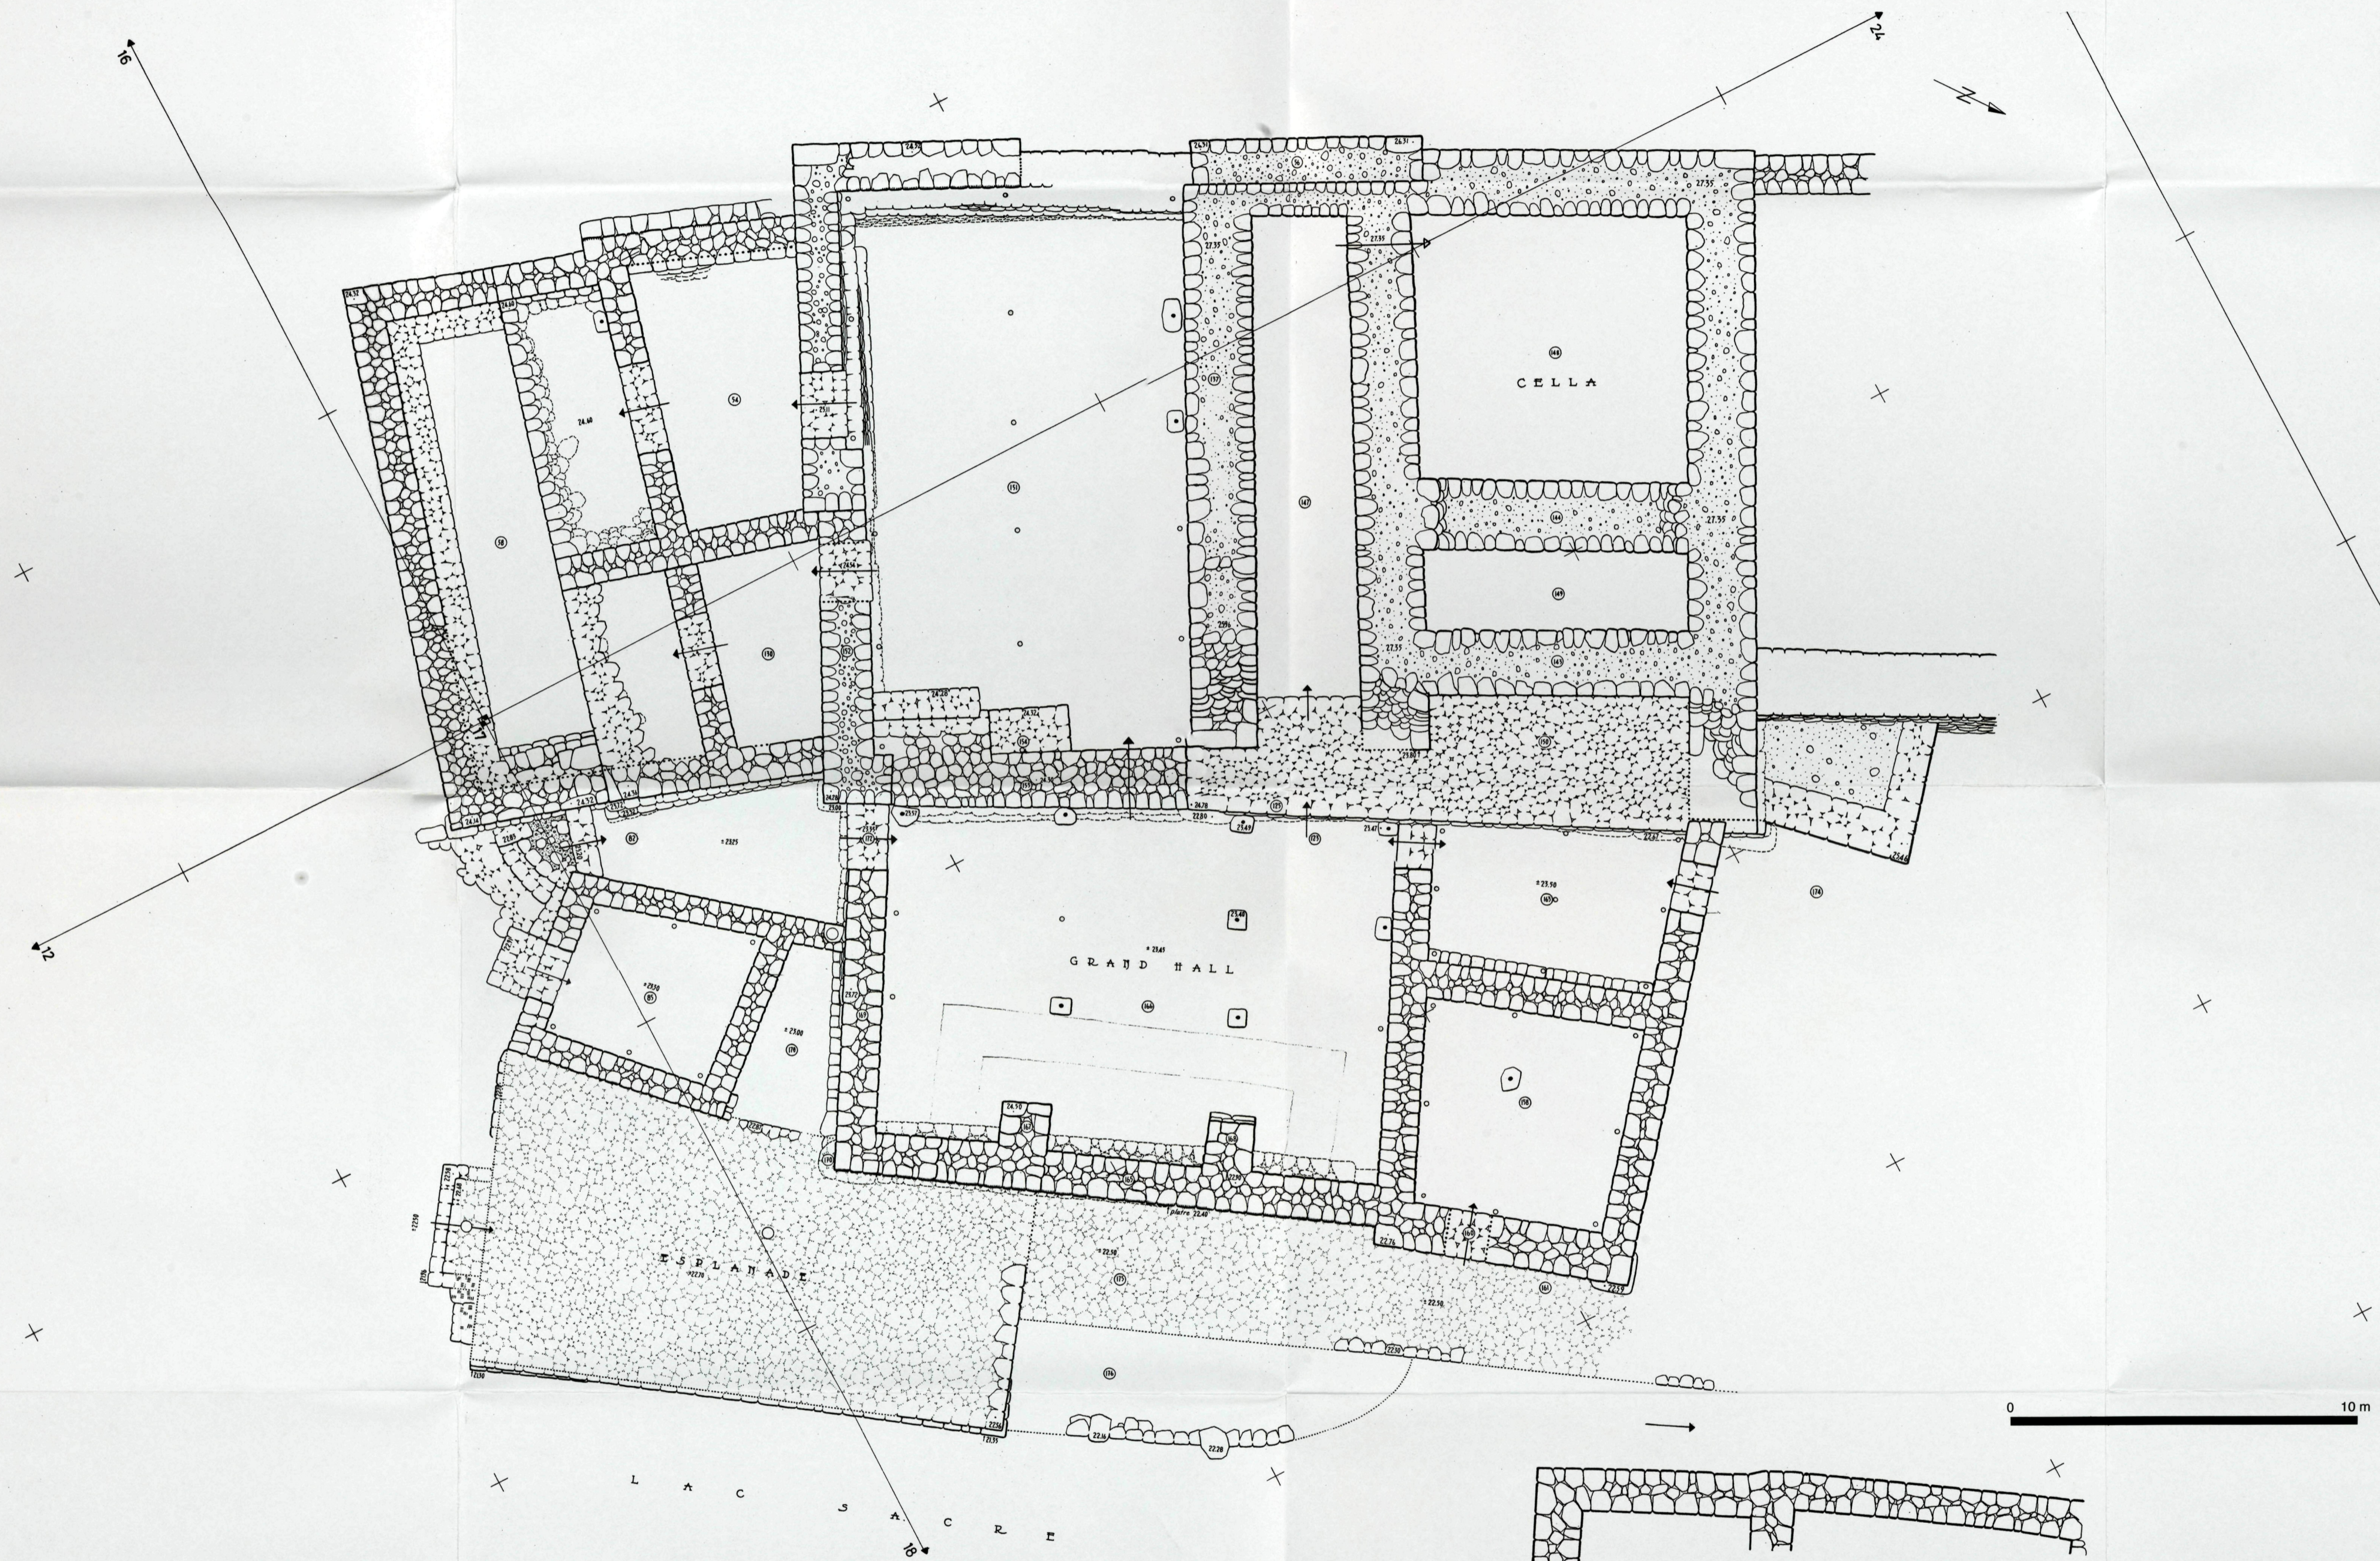

XVI - Plan du Temple de la Ba'alat - état Piqueté IIIb.




XVII - Plan du Temple de la Ba'alat - état Piqueté IV

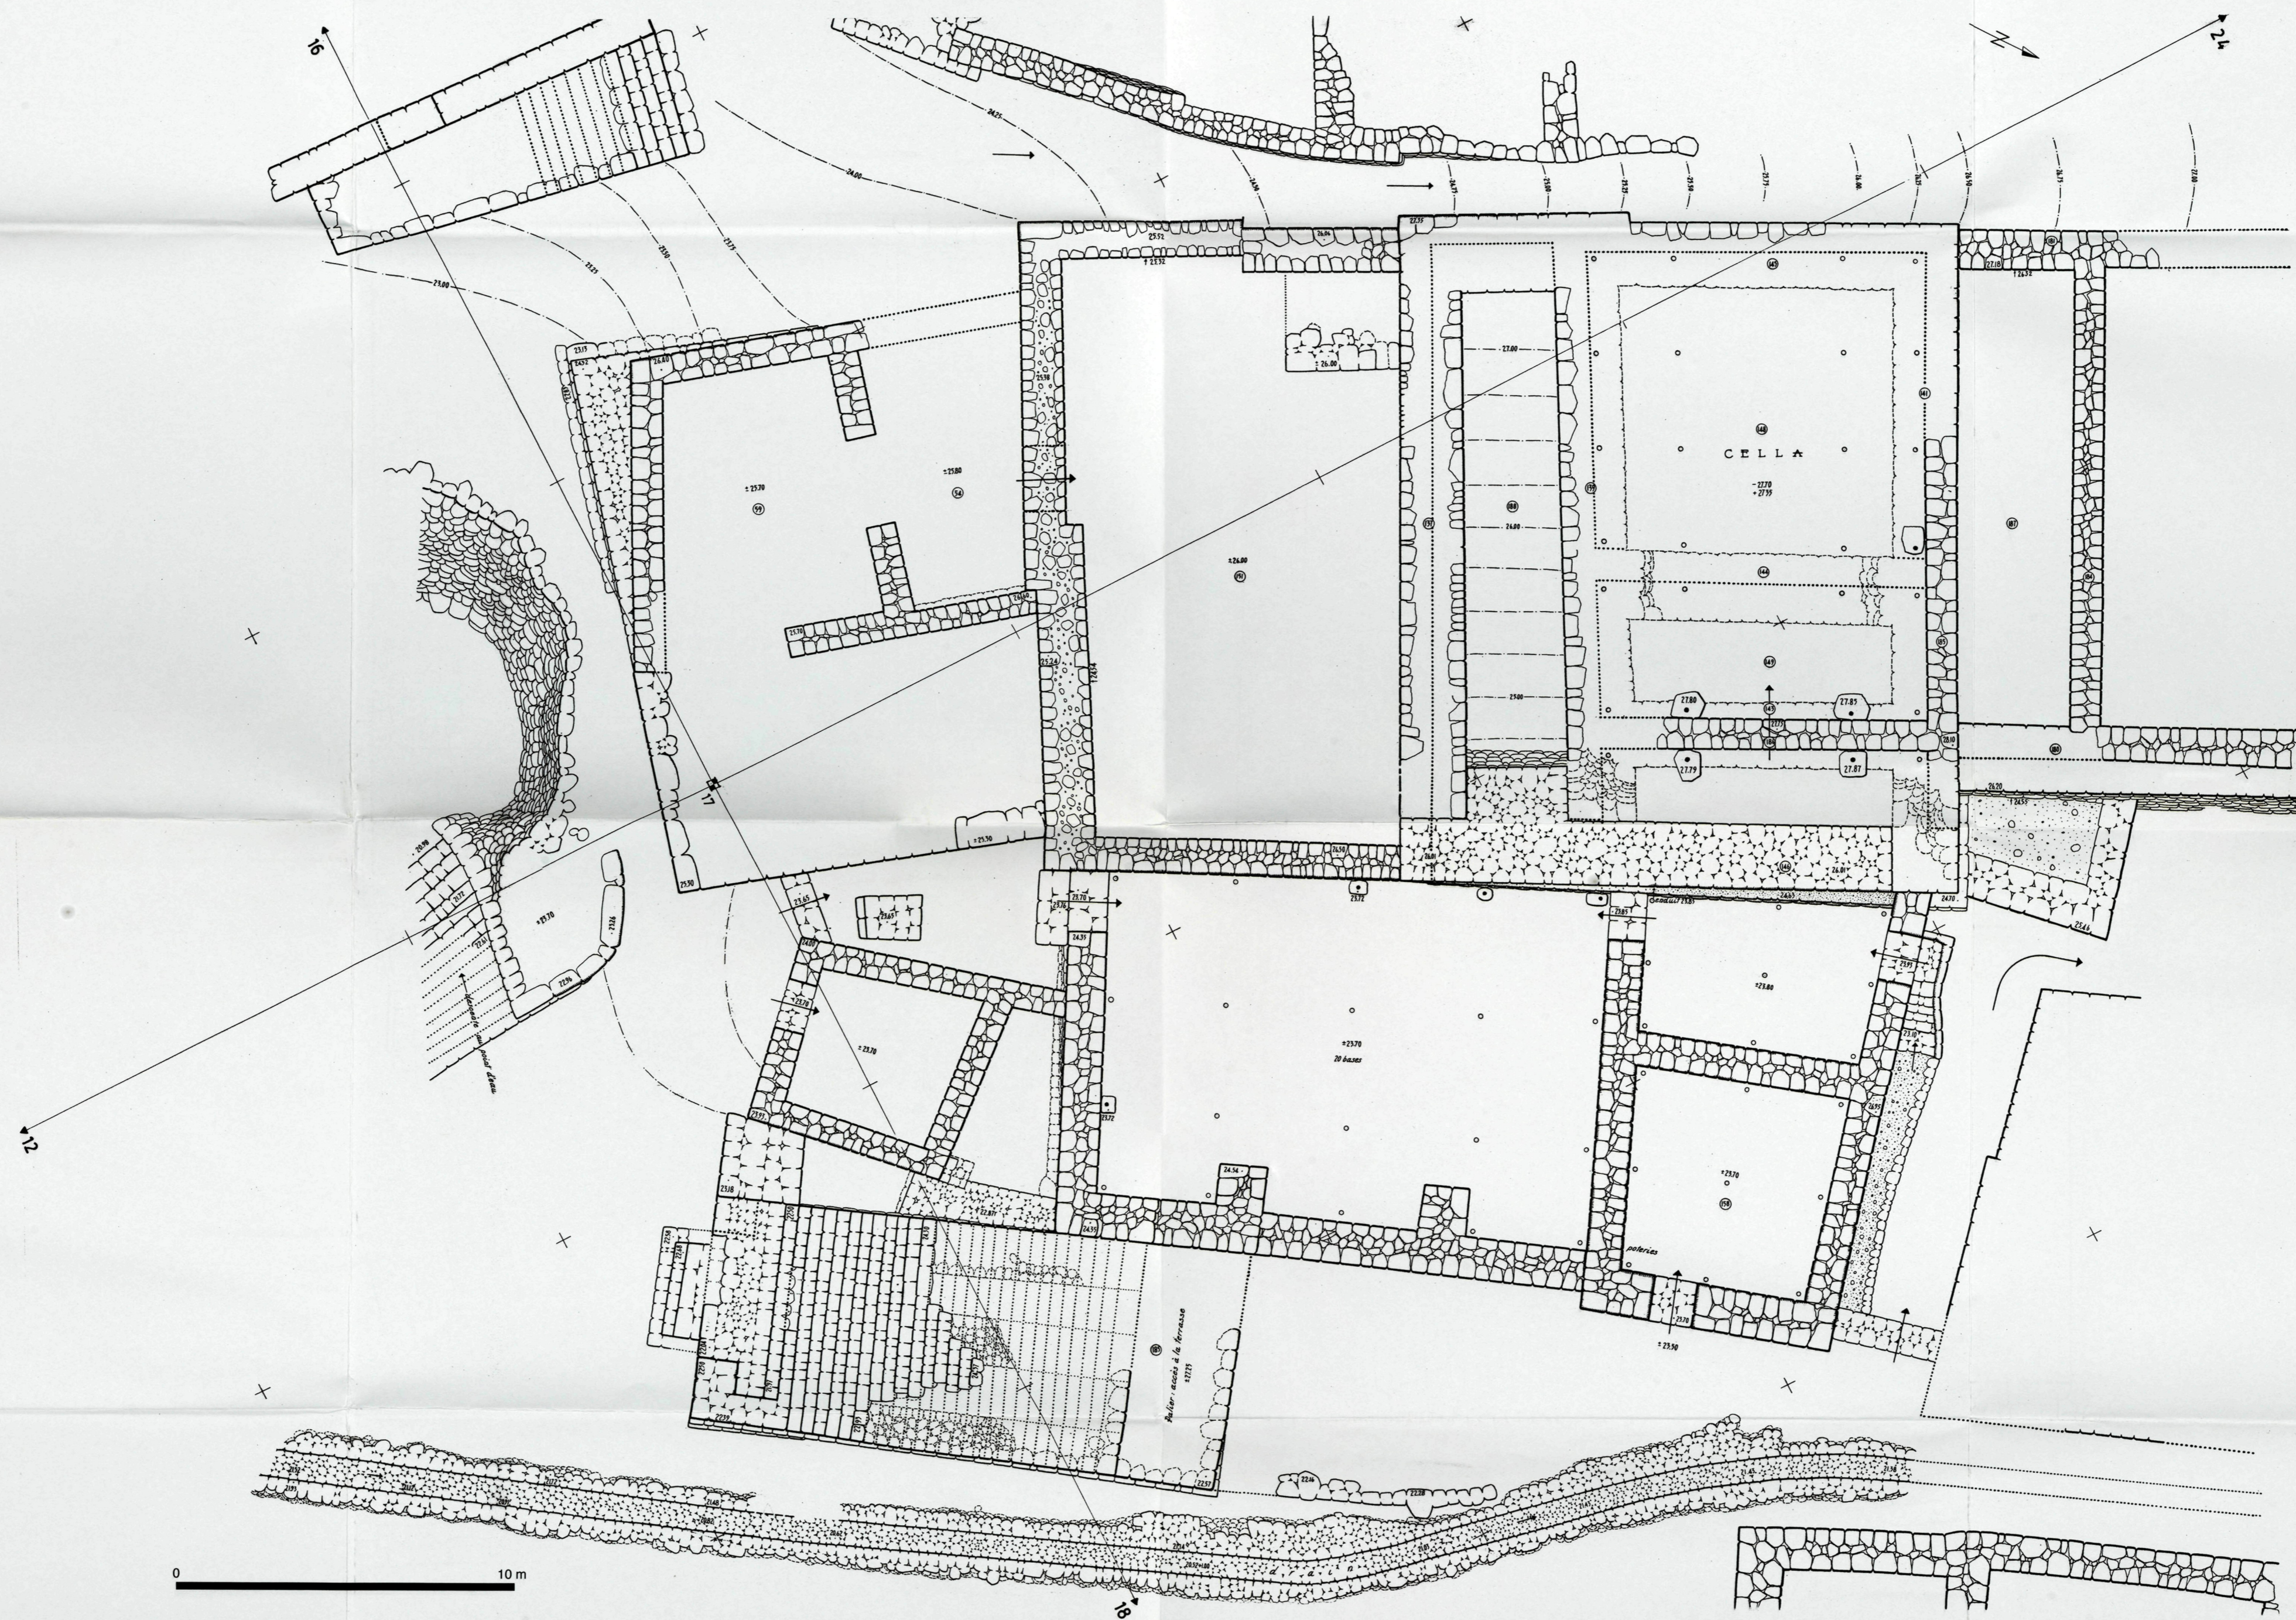


XVII - Plan du Temple de la Ba'alat - état Piqueté IV.




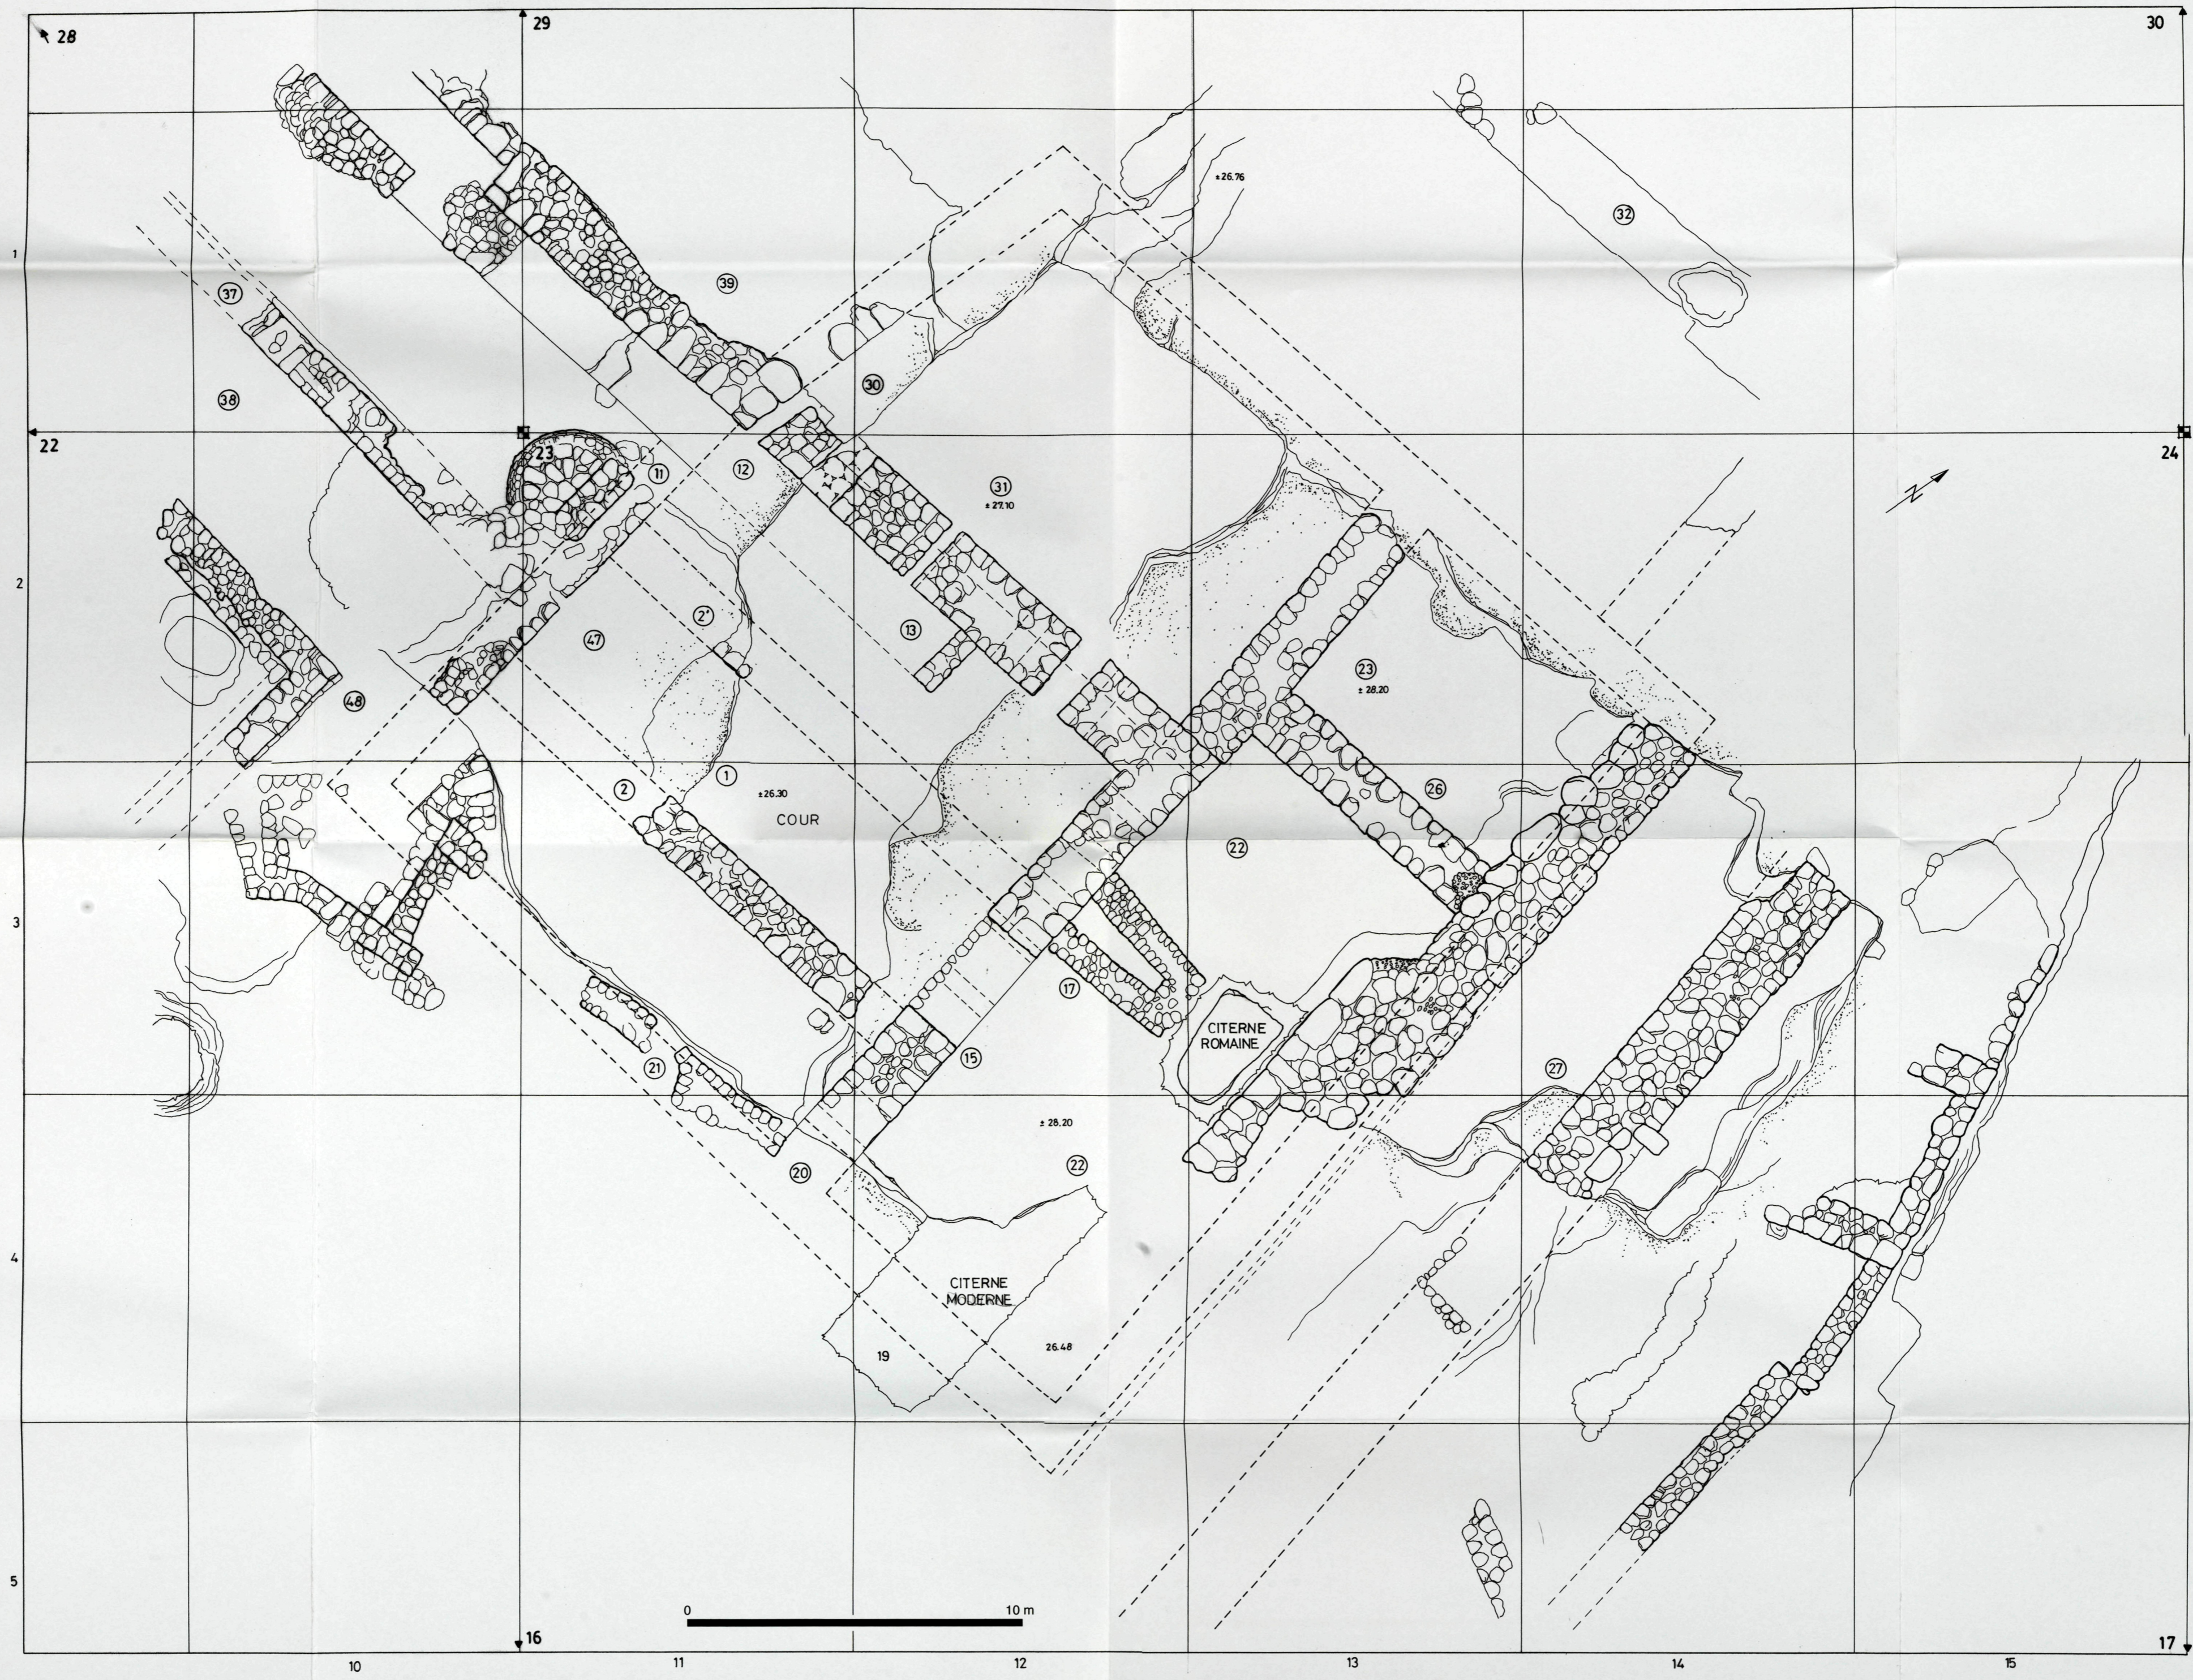




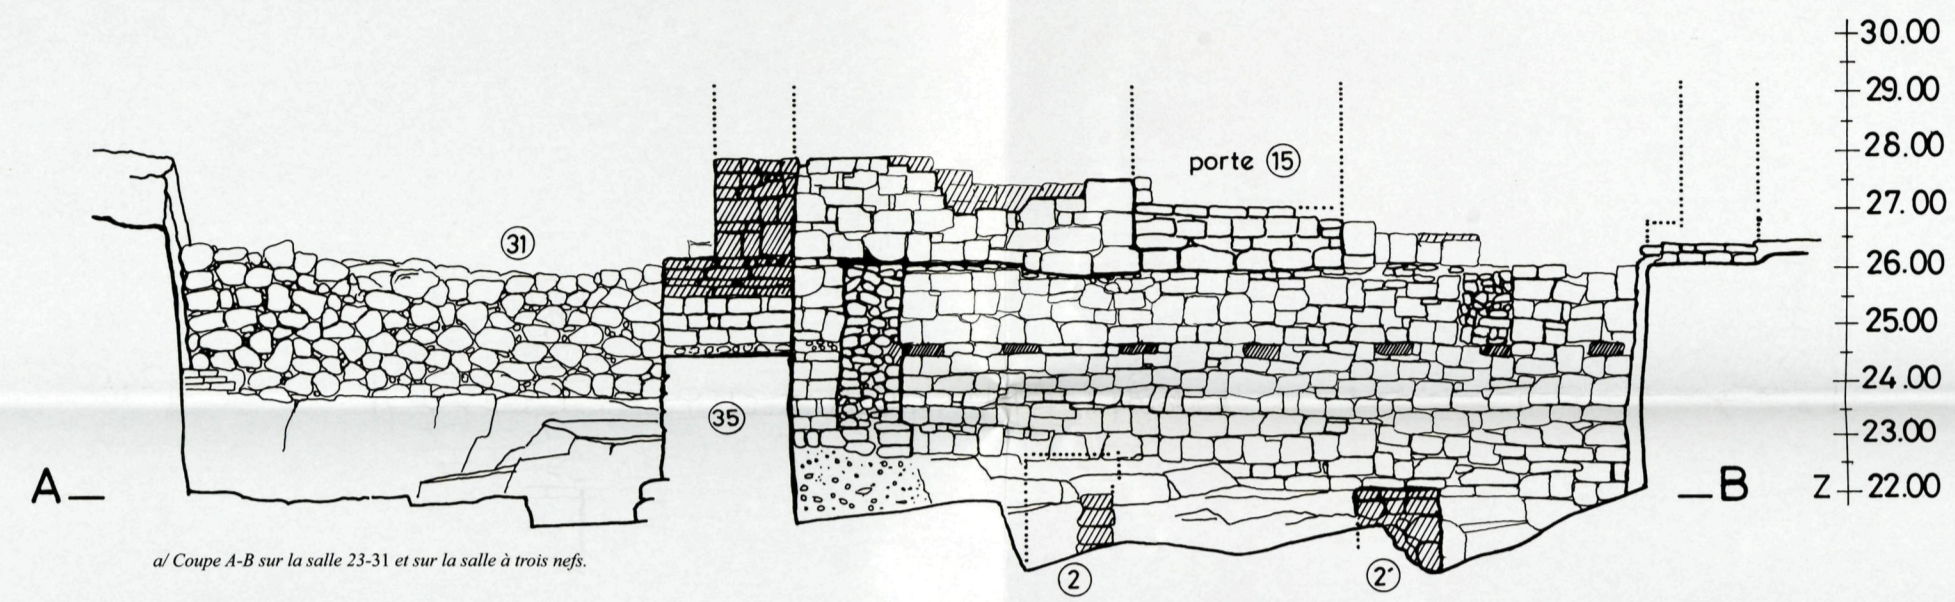


a/ Coupe A-B sur la salle 23-31 et sur la salle à trois nefs.

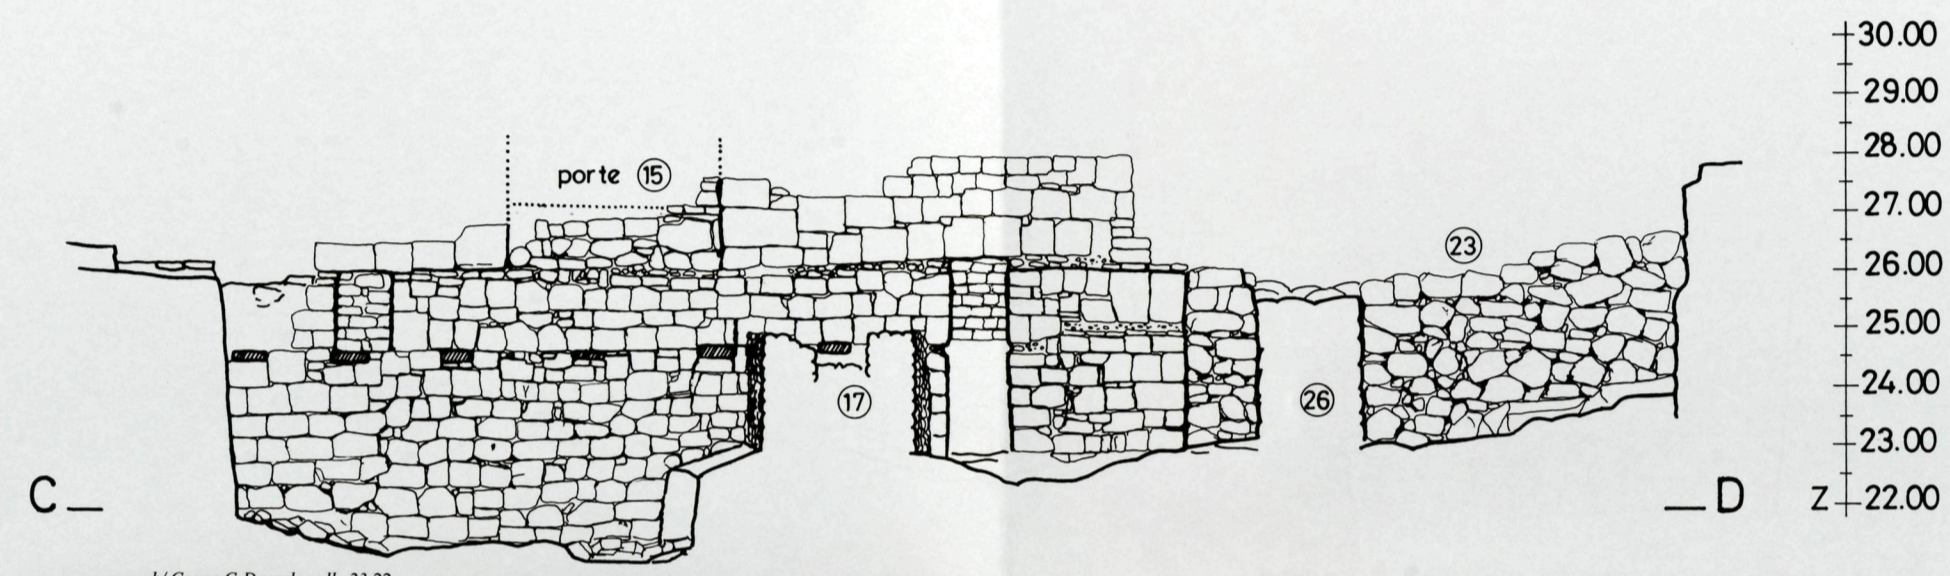

b/ Coupe C-D sur la salle 23-22.

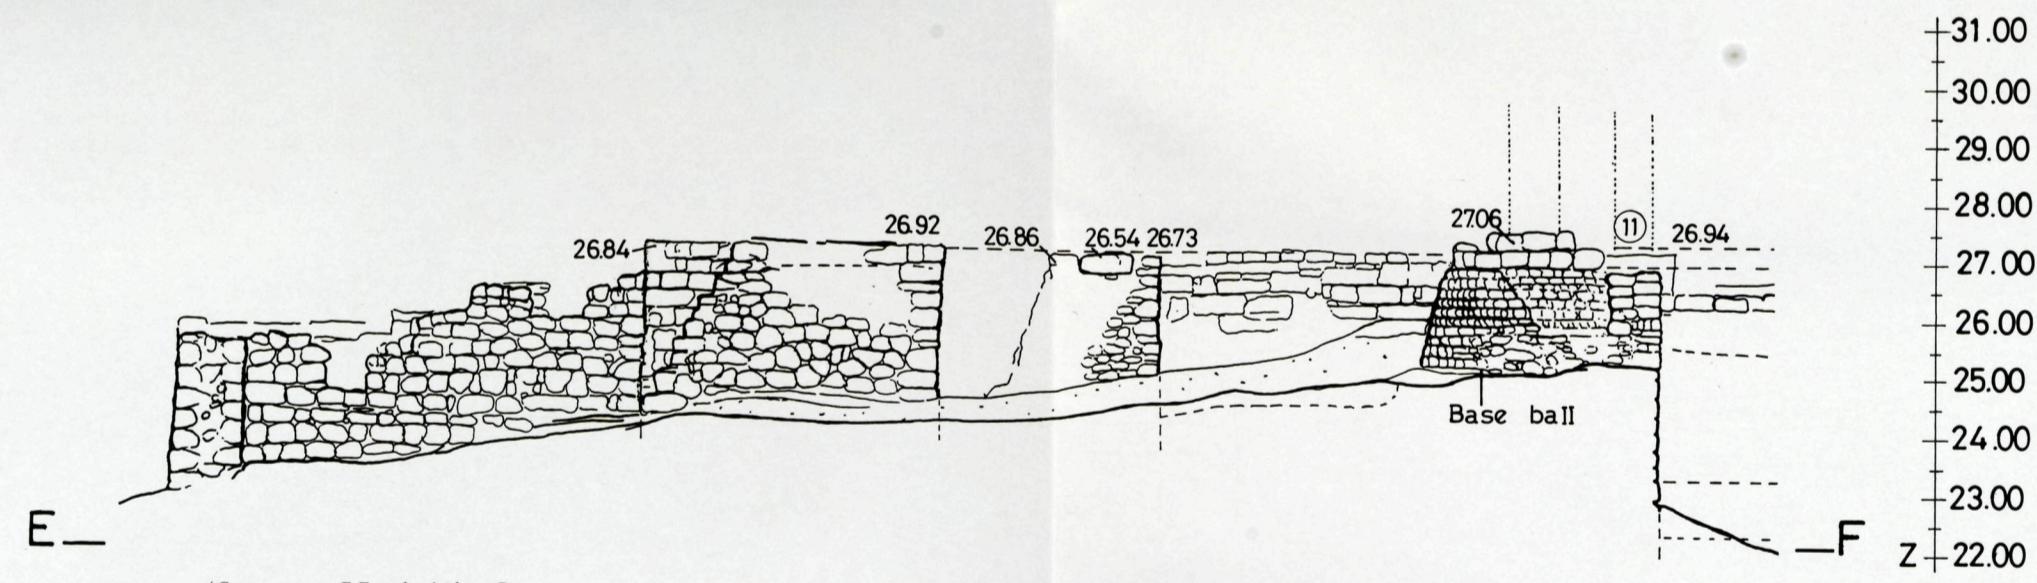

c/ Coupe ouest-est E-F sur la résidence D.

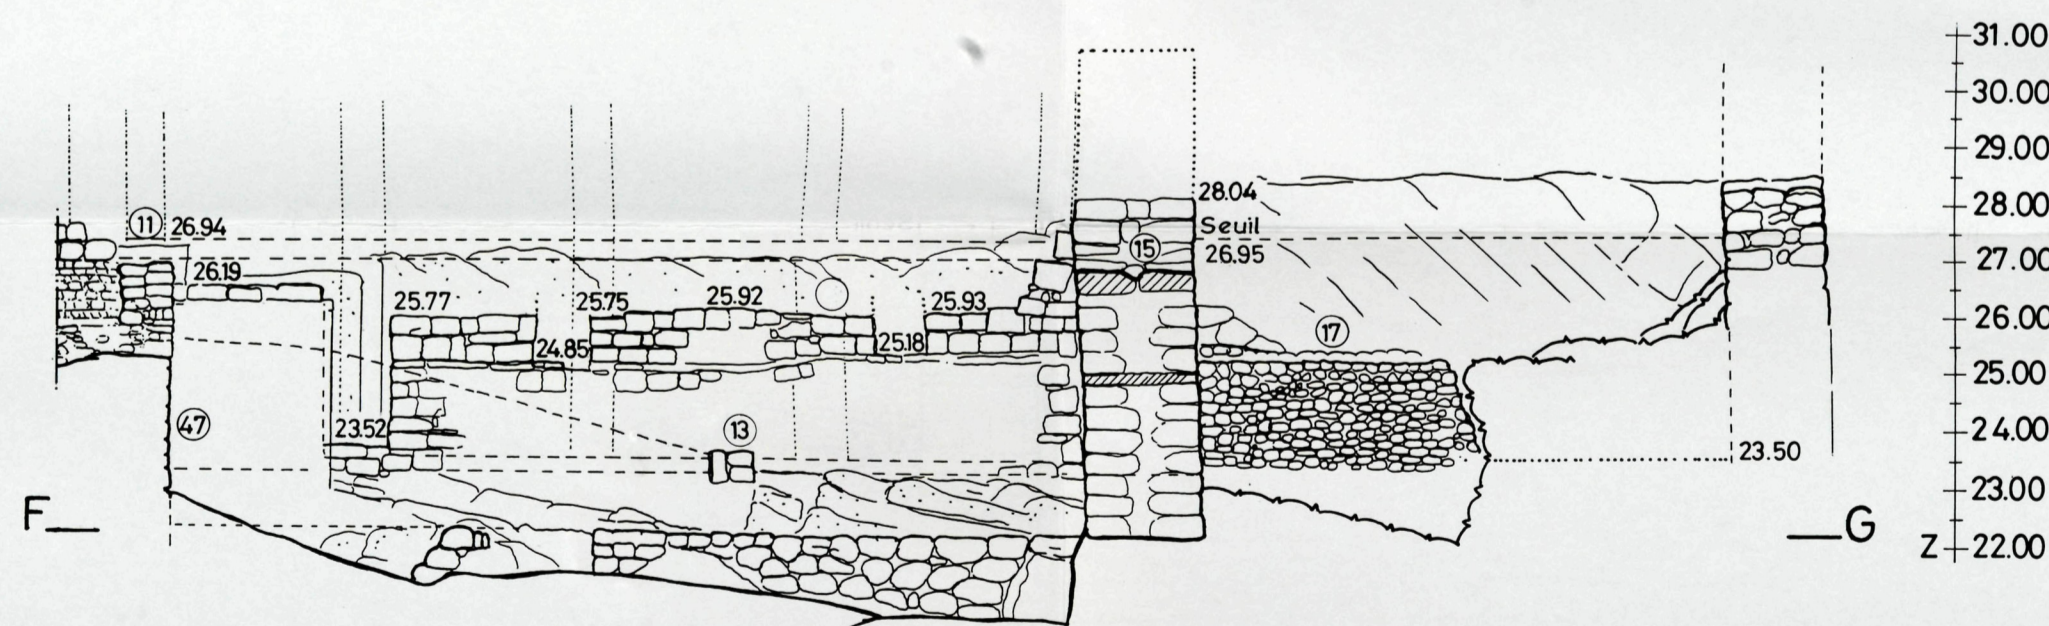

d/ Coupe F-G sur les salles du Palais.



3 1198 05051 0317



N/1198/05051/0317X